

ARDEME
STUDIO

PROJEKT
OBITELJSKA KUĆA SKIAK



ARDEME STUDIO
Šmačka 65
35221 Velika Kopanica
RH

ODGOVORNA OSOBA:
Sandra Kablarić
Šamačka 65
35221 Velika Kopanica,
RH


KLIJENT:
Antun Kablarić
Šamačka 65
35221 Velika Kopanica,
RH

PROJEKT:
OBITELJSKA KUĆA -
SKI AK

Dizajnirano od strane:
ARDEME STUDIO

DATUM:
29.05.2026.


OPIS
Tlocrt i kvadratura

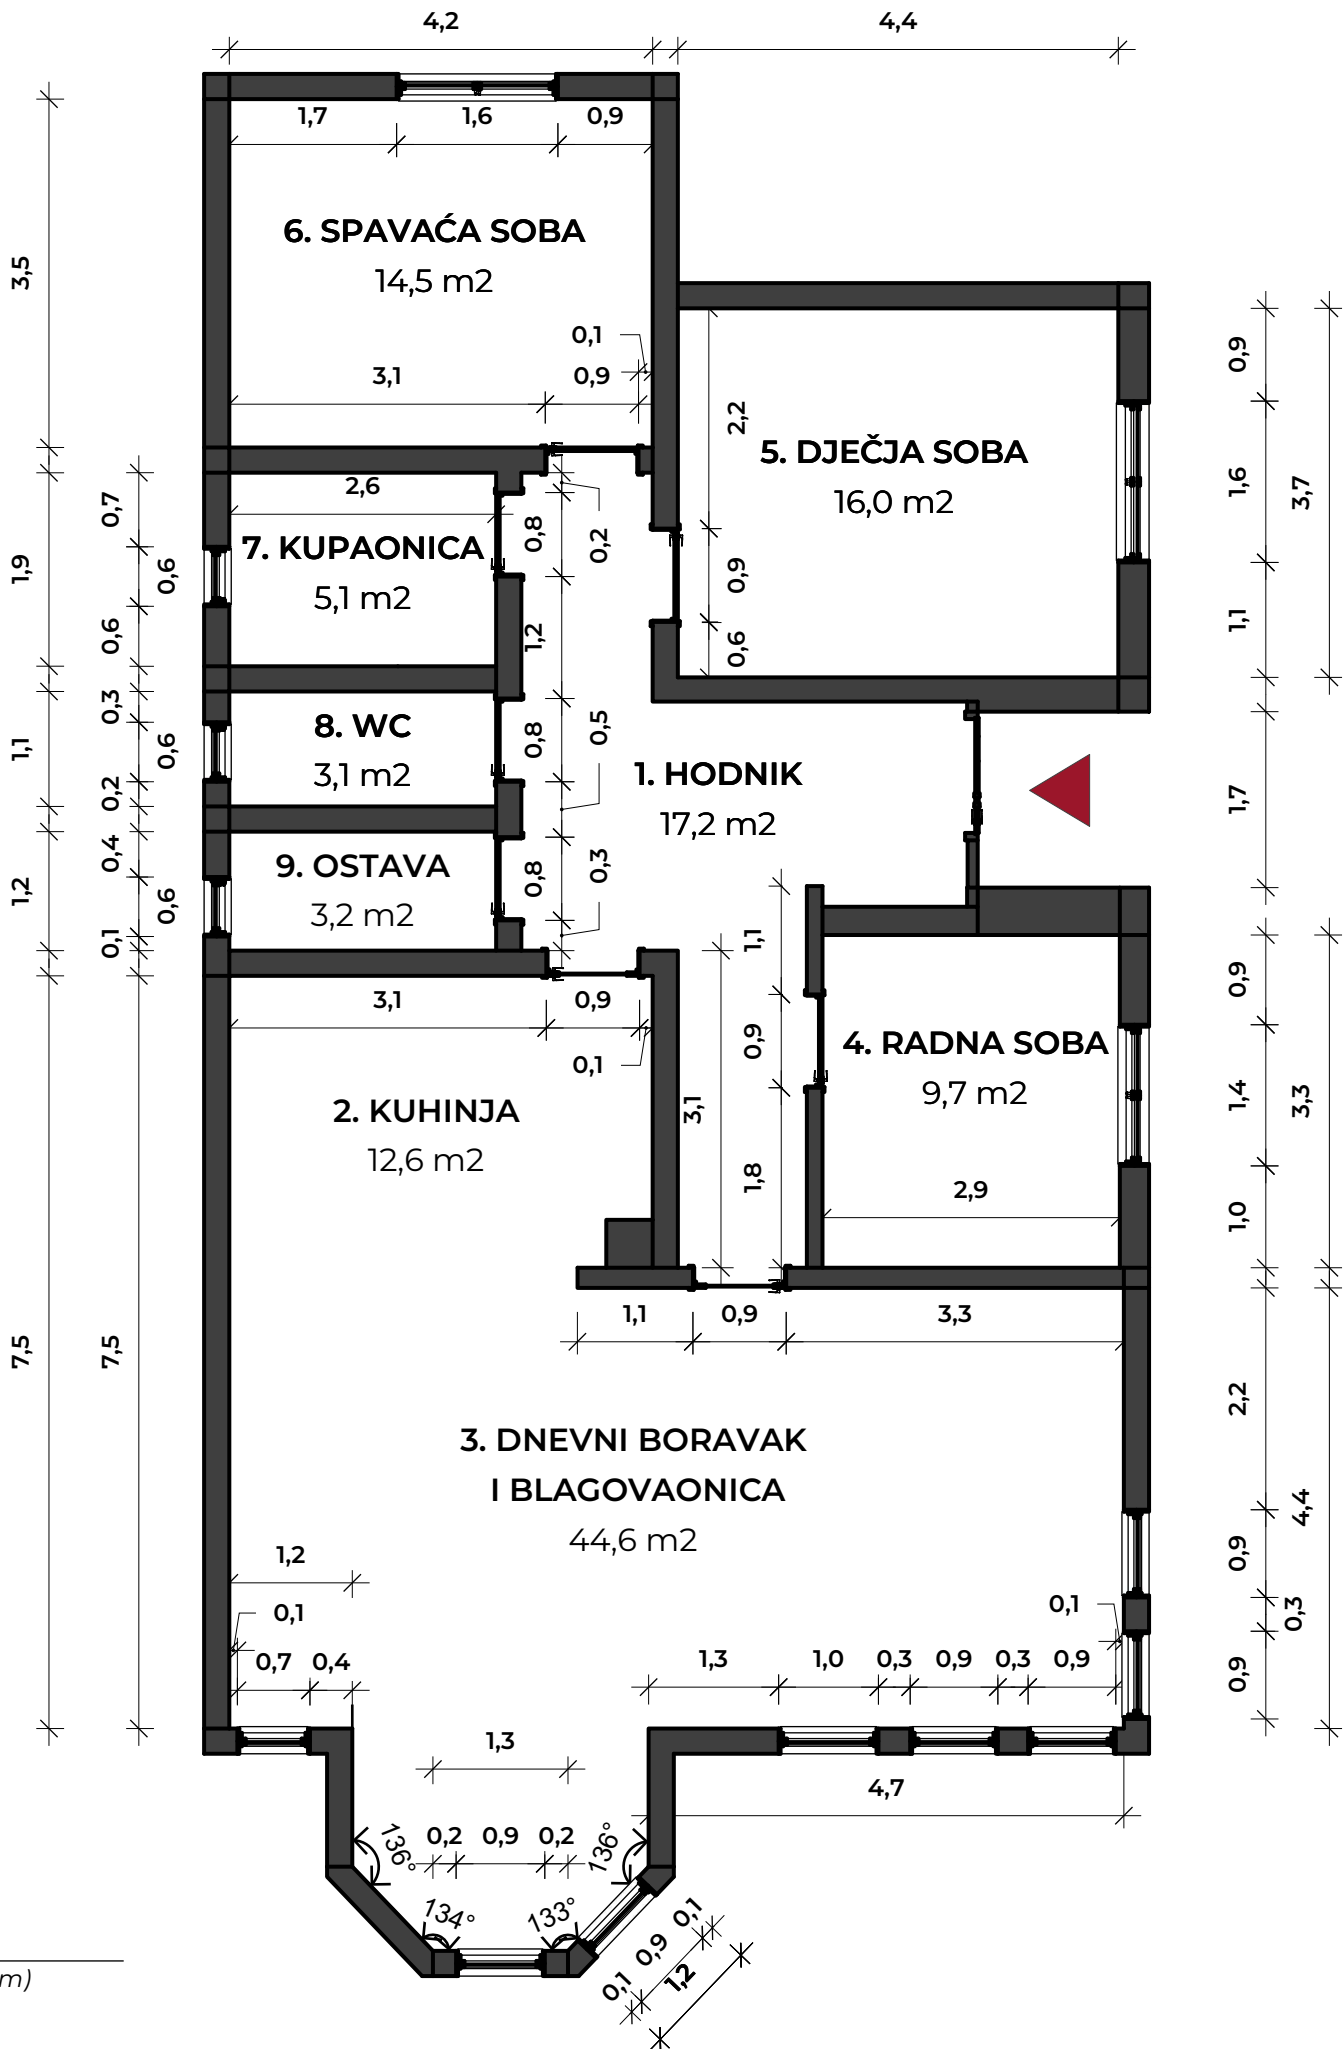

A :: Tlocrt i kvadratura
001 MJ: 1:75 (sve dim. su izražene u m)

RAPOSRED PODNIH OBLOGA

	Prostorija	m2	Pod
1.	hodnik	17,2	parket
2.	kuhinja	12,6	parket
3.	db. i blag.	44,6	parket
4.	radna soba	9,7	parket
5.	dj. soba	16,0	parket
6.	sp. soba	14,5	parket
7.	kupaonica	5,1	keramika
8.	wc	3,1	keramika
9.	ostava	3,2	keramika

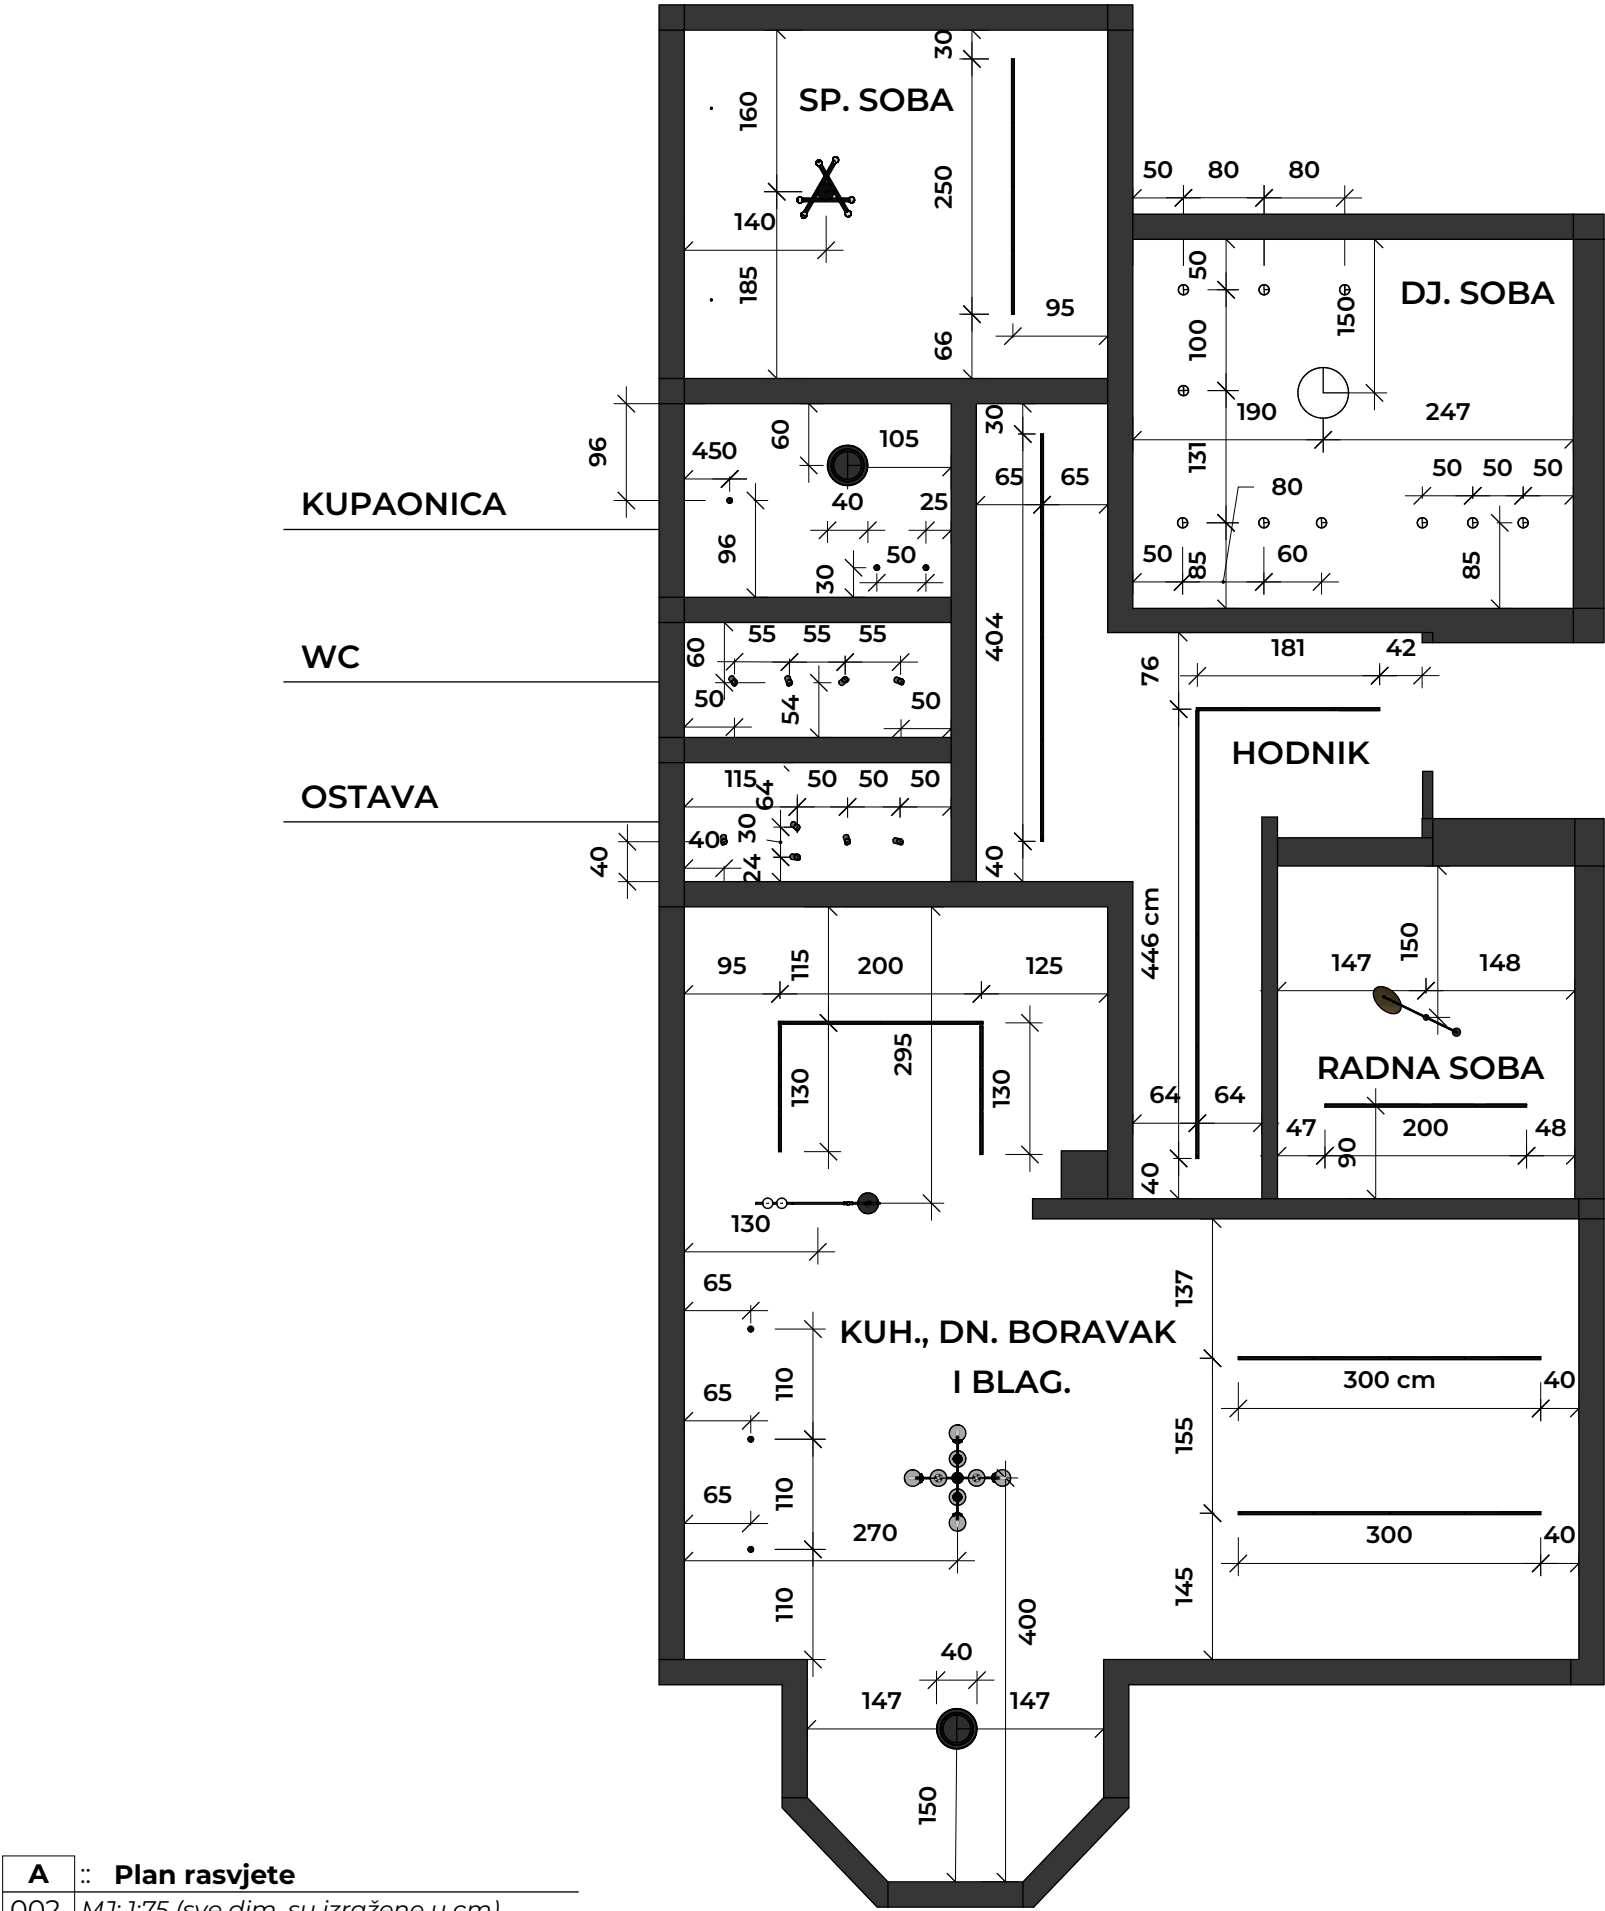

A :: Plan rasvjete
002 MJ: 1:75 (sve dim. su izražene u cm)



ARDEME STUDIO
Šmačka 65
35221 Velika Kopanica
RH

ODGOVORNA OSOBA:
Sandra Kablarić
Šamačka 65
35221 Velika Kopanica,
RH

KLIJENT:
Antun Kablarić
Šamačka 65
35221 Velika Kopanica,
RH

PROJEKT:
OBITELJSKA KUĆA -
SKI AK

Dizajnirano od strane:
ARDEME STUDIO

DATUM:
29.05.2026.

OPIS
Plan rasvjete

ARDEME STUDIO
Šmačka 65
35221 Velika Kopanica
RH

ODGOVORNA OSOBA:
Sandra Kablarić
Šmačka 65
35221 Velika Kopanica,
RH

KLIJENT:
Antun Kablarić
Šmačka 65
35221 Velika Kopanica,
RH

PROJEKT:
OBITELJSKA KUĆA -
SKI AK

Dizajnirano od strane:
ARDEME STUDIO

DATUM:
29.05.2026.

OPIS
Tablica:
Raspored rasvjetnih
tijela na stropu

RAPOSRED RASVJETNIH TIJELA NA STROPU

	Prostorija	kol.	Vrsta rasvjete
1.	hodnik	1	4,4 m crne nadgradne šinske rasvjete s 5 linearnih LED modula - 4000K; Nowodvorski; UT-LVM LINE LED 12W , 11333
2.	hodnik	1	4,4 m crne nadgradne šinske rasvjete s 5 linearnih LED modula - 4000K; Nowodvorski; UT-LVM LINE LED 12W , 11333
3.	kuhinja	1	4,60 m crne nadgradne šinske rasvjete s 10 linearnih LED modula - 4000K; Nowodvorski; UT-LVM LINE LED 12W, 11333
4.	kuhinja (visilica iznad šanka)	1	Linearna viseća svjetiljka Eclipse; D 124cm x H 71cm
5.	dnevni b.	2	6,0 m crne nadgradne šinske rasvjete s 10 linearnih LED modula - 4000K; Nowodvorski; UT-LVM LINE LED 12W, 11333
6.	blagovaonica (visilica iznad stola)	1	crna LED visilica, Nowodvorski RADIUS 7932
7.	blagovaonica (biblioteka)	1	nadgradna crna lampa, 40,5 cm; Nowodvorski ARENA LED 10176, 4000K
8.	blagovaonica	3	nadgradne crne tube, Nowodvorski; EYE TONE 8932, LED
9.	rad. soba	1	2,0 m crne nadgradne šinske rasvjete s 4 linearnih LED modula - 4000K; Nowodvorski; UT-LVM LINE LED 12W, 11333
10.	rad. soba	1	crna LED visilica, Nowodvorski, HEFT 10356

	Prostorija	kol.	Vrsta rasvjete
11.	dj. soba	1	nadgradna lampa bež, 50 cm; Nowodvorski TURDA LED 8952
12.	dj.soba	10	nadgradna lampa bijela, 10 cm; Nowodvorski FLEA 8202, LED
13.	sp.soba	1	2,50 m crne nadgradne šinske rasvjete s 5 linearnih LED modula - 3000K; Nowodvorski; UT-LVM LINE LED 12W, 11307
14.	sp.soba	1	crna visilica LED, BLACK SPUTNIK
15.	kupaonica	3	nadgradne crne tube, Nowodvorski; EYE TONE 8932, LED
16.	kupaonica	1	nadgradna crna lampa, 40,5 cm; Nowodvorski ARENA LED 10176, 4000K
17.	wc	4	nadgradni reflektori, bijeli, Nowodvorski INDIA 7858, LED
18.	ostava	5	nadgradni reflektori, bijeli, Nowodvorski INDIA 7858, LED



ARDEME

ARDEME STUDIO
Šmačka 65
35221 Velika Kopanica
RH

ODGOVORNA OSOBA:
Sandra Kablarić
Šamačka 65
35221 Velika Kopanica,
RH

KLIJENT:
Antun Kablarić
Šamačka 65
35221 Velika Kopanica,
RH

PROJEKT:
OBITELJSKA KUĆA -
SKI AK

Dizajnirano od strane:
ARDEME STUDIO

DATUM:
29.05.2026.

OPIS
Plan namještaja

ARDEME STUDIO
Šmačka 65
35221 Velika Kopanica
RH

ODGOVORNA OSOBA:
Sandra Kablarić
Šmačka 65
35221 Velika Kopanica,
RH

KLIJENT:
Antun Kablarić
Šmačka 65
35221 Velika Kopanica,
RH

PROJEKT:
OBITELJSKA KUĆA -
SKI AK

Dizajnirano od strane:
ARDEME STUDIO

DATUM:
29.05.2026.

OPIS
3D prikaz - hodnik



Hodnik - dekorativno ogledalo

A 001



Hodnik - oramar za obuću i odjeću

B 002



Hodnik - pogled prema dnevnom boravku i kuhinji

C 003



Hodnik - pogled prema kupaonici, wc i ostavi

D 004

ARDEME STUDIO
Šmačka 65
35221 Velika Kopanica
RH

ODGOVORNA OSOBA:
Sandra Kablarić
Šamačka 65
35221 Velika Kopanica,
RH


KLIJENT:
Antun Kablarić
Šamačka 65
35221 Velika Kopanica,
RH

PROJEKT:
OBITELJSKA KUĆA -
SKI AK

Dizajnirano od strane:
ARDEME STUDIO


DATUM:
29.05.2026.

OPIS
Tlocrti hodnik
(plan namještaja;
plan rasvjete)

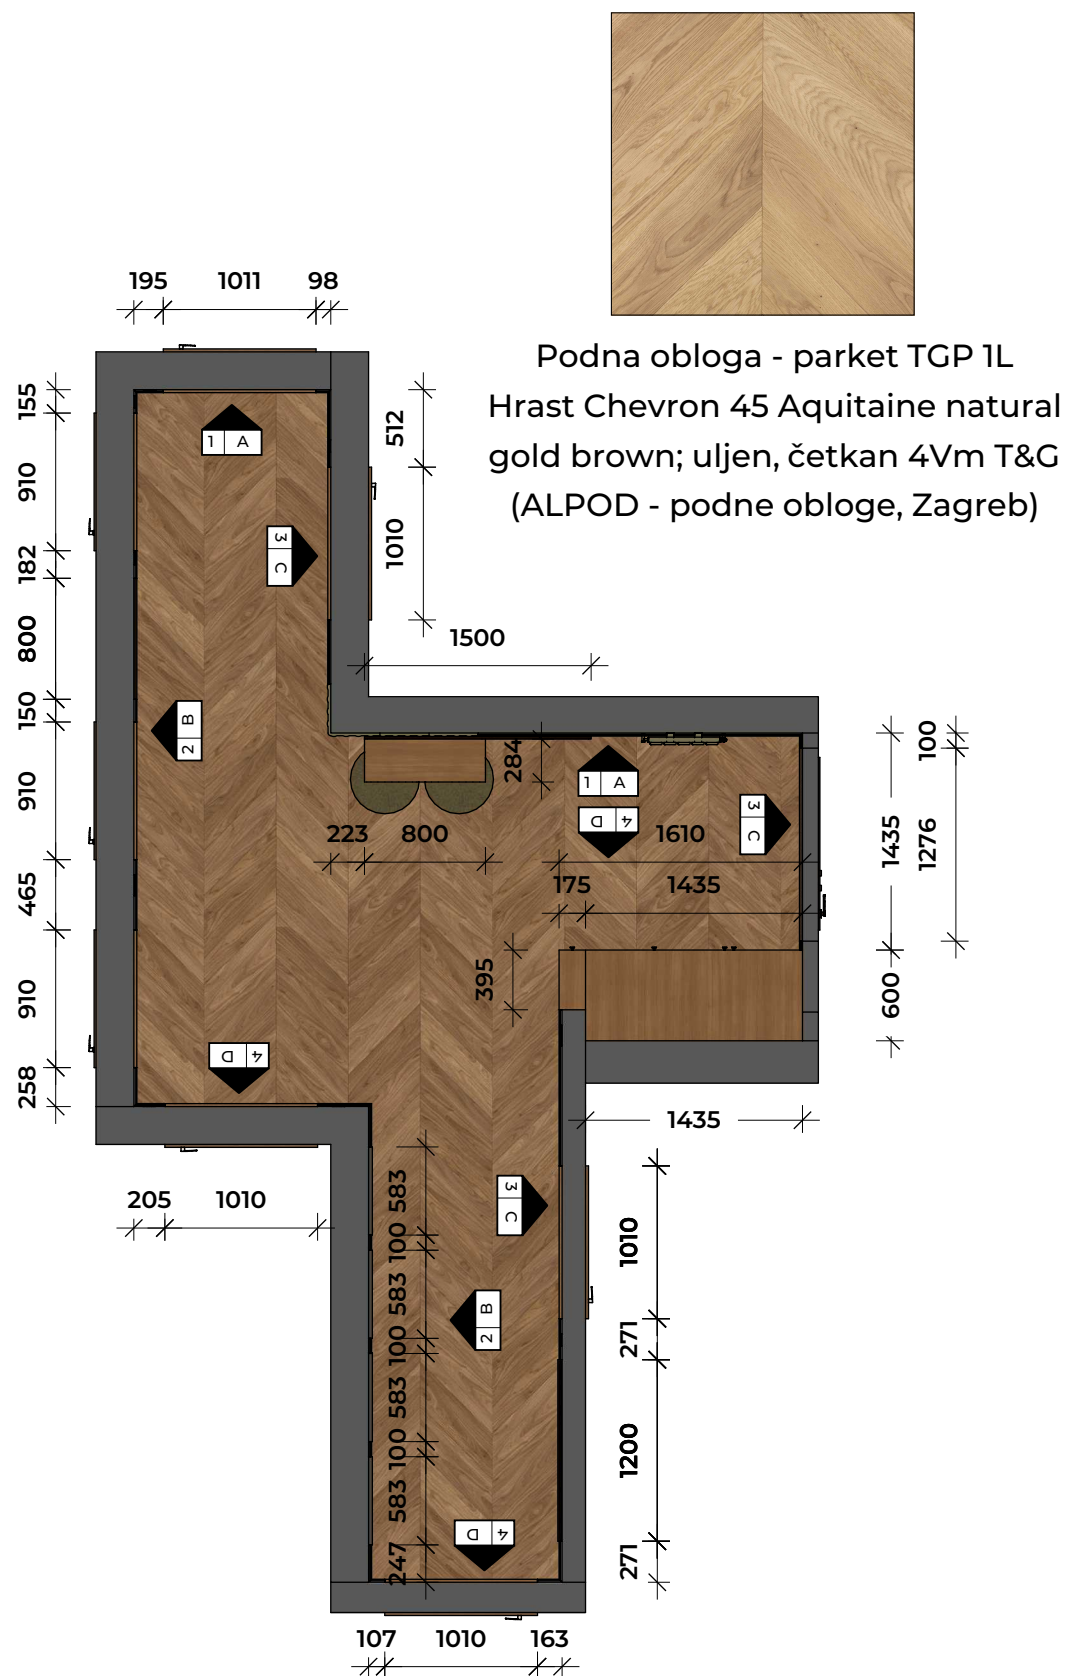

Hodnik - plan namještaja

A 001 MJ 1:50 (sve dim. u mm)

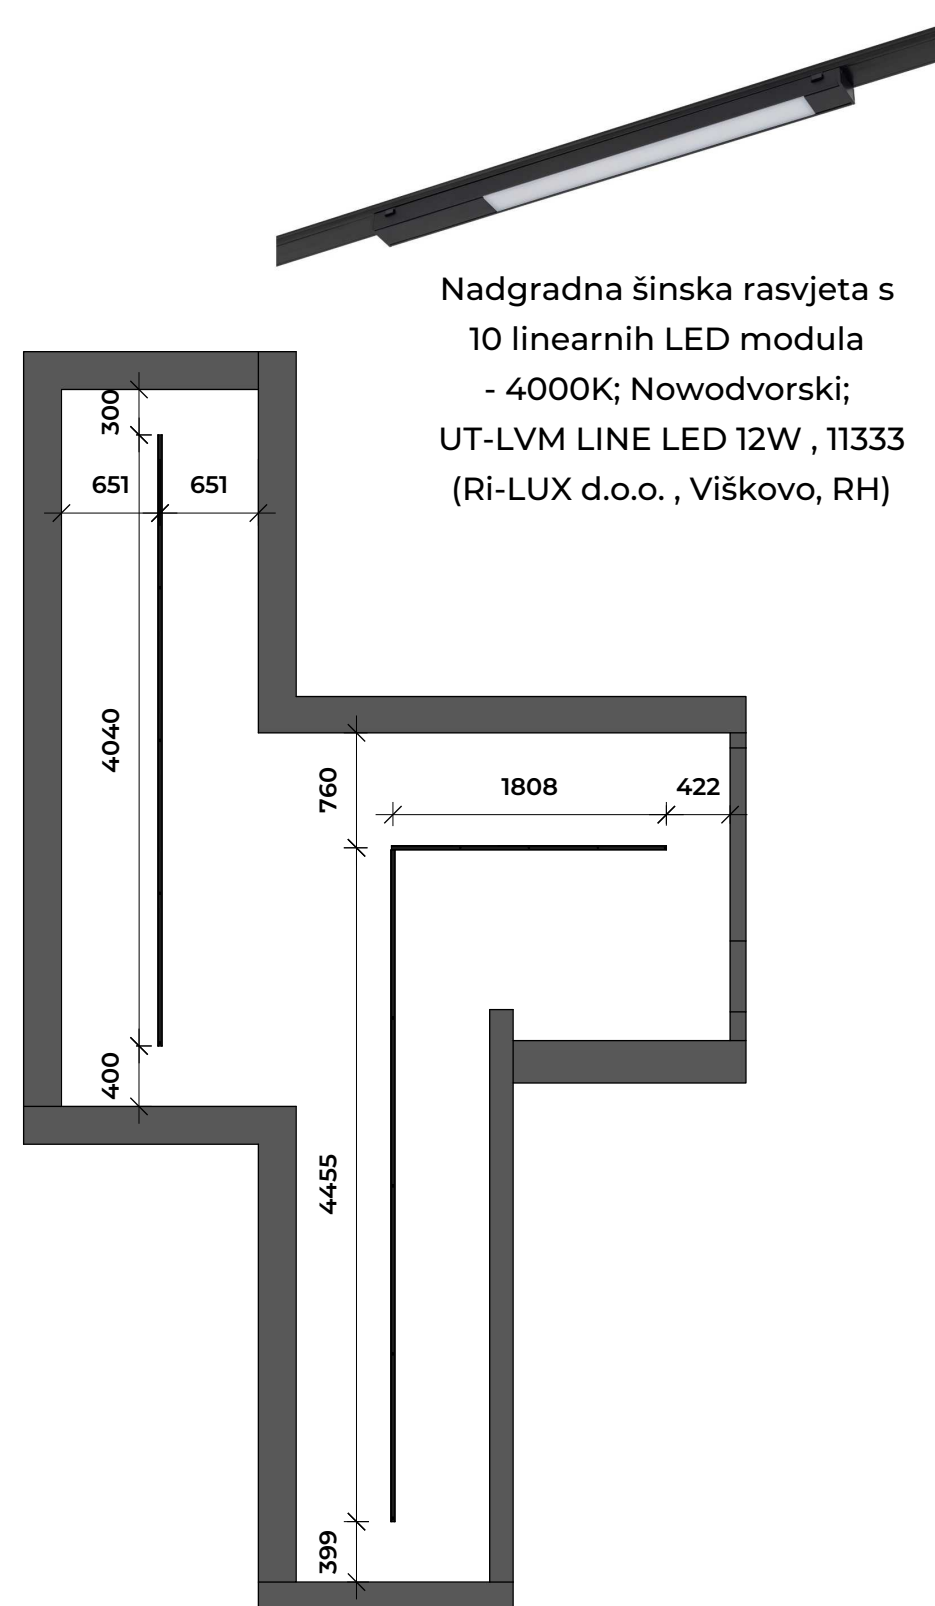

Hodnik - plan rasvjete

A 002 MJ 1:50 (sve dim. u mm)

ARDEME STUDIO
Šmačka 65
35221 Velika Kopanica
RH

ODGOVORNA OSOBA:
Sandra Kablarić
Šmačka 65
35221 Velika Kopanica,
RH


KLIJENT:
Antun Kablarić
Šmačka 65
35221 Velika Kopanica,
RH

PROJEKT:
OBITELJSKA KUĆA -
SKI AK

Dizajnirano od strane:
ARDEME STUDIO

DATUM:
29.05.2026.


OPIS
Zid - pogled - A strana

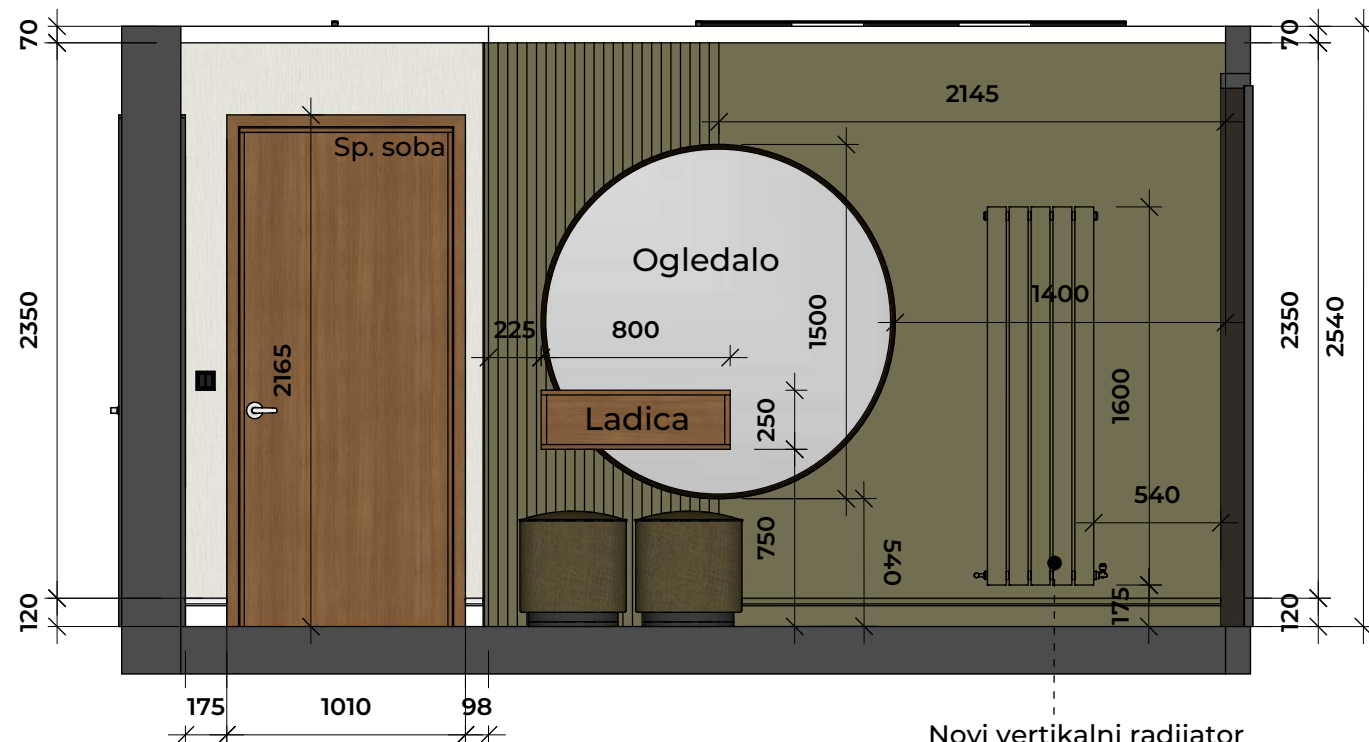

Novi vertikalni radijator
po izboru, prebojati u boju zida ili
sličnu bojama za radijatore

Hodnik - dek. ogledalo sa ladicom

A 001 MJ 1:32 (sve dim. u mm)

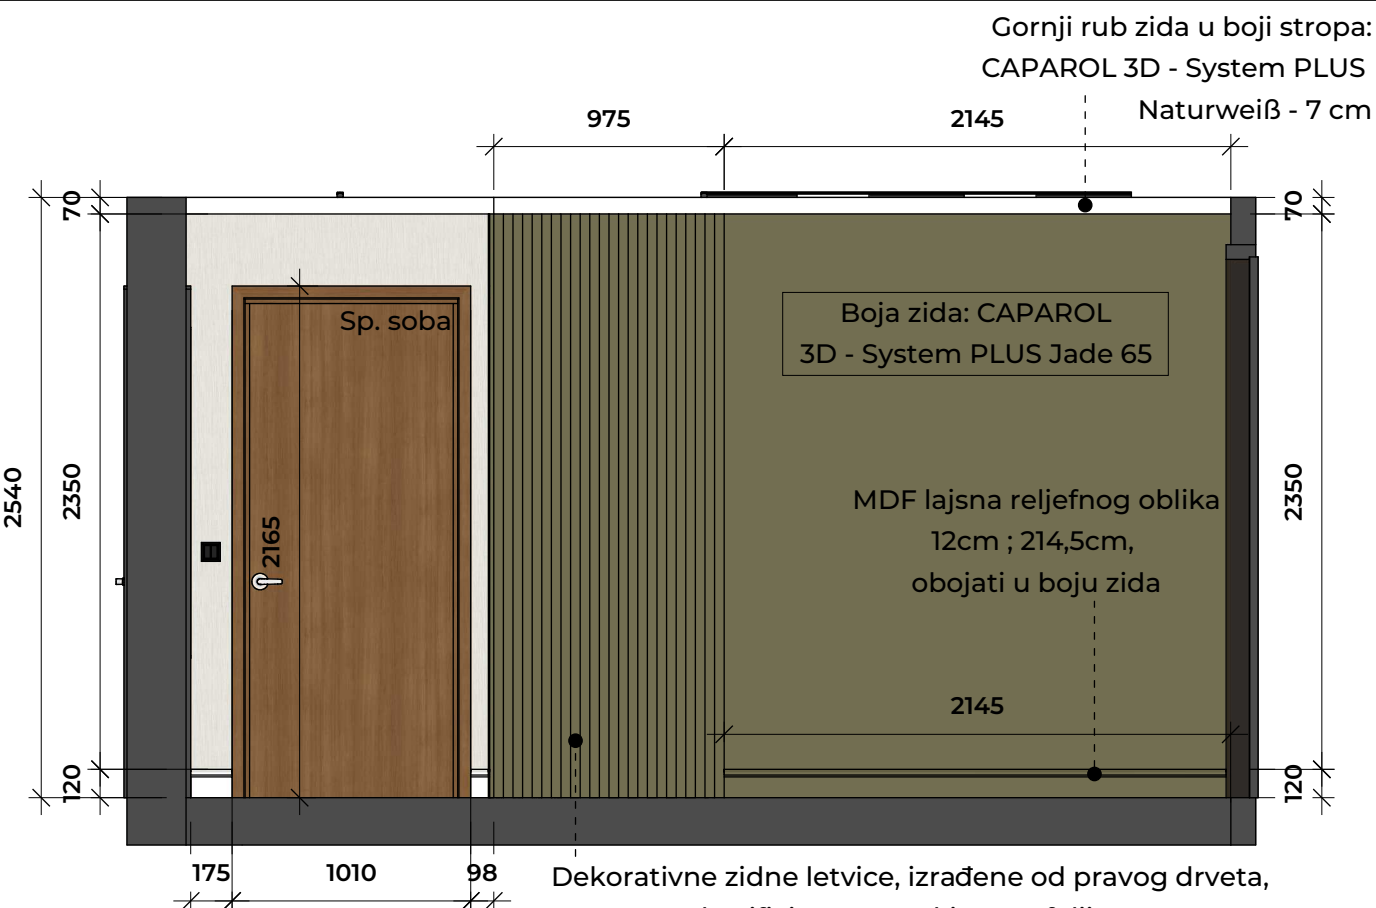


Dekorative zidne letvice, izrađene od pravog drveta,
plastificirane pvc skin mat folijom.
Zaobljene. Prebojati u boju zida. 97,5cm x 247cm
(Adria Decor, Zagreb)

Hodnik - zid iza ogledala

A 002 MJ 1:32 (sve dim. u mm)



Tabure - zeleni
Ethnicraft Barrow Tall Pouf - Pine Green
40 cm - 2 kom
(Internet - 4LIVING)

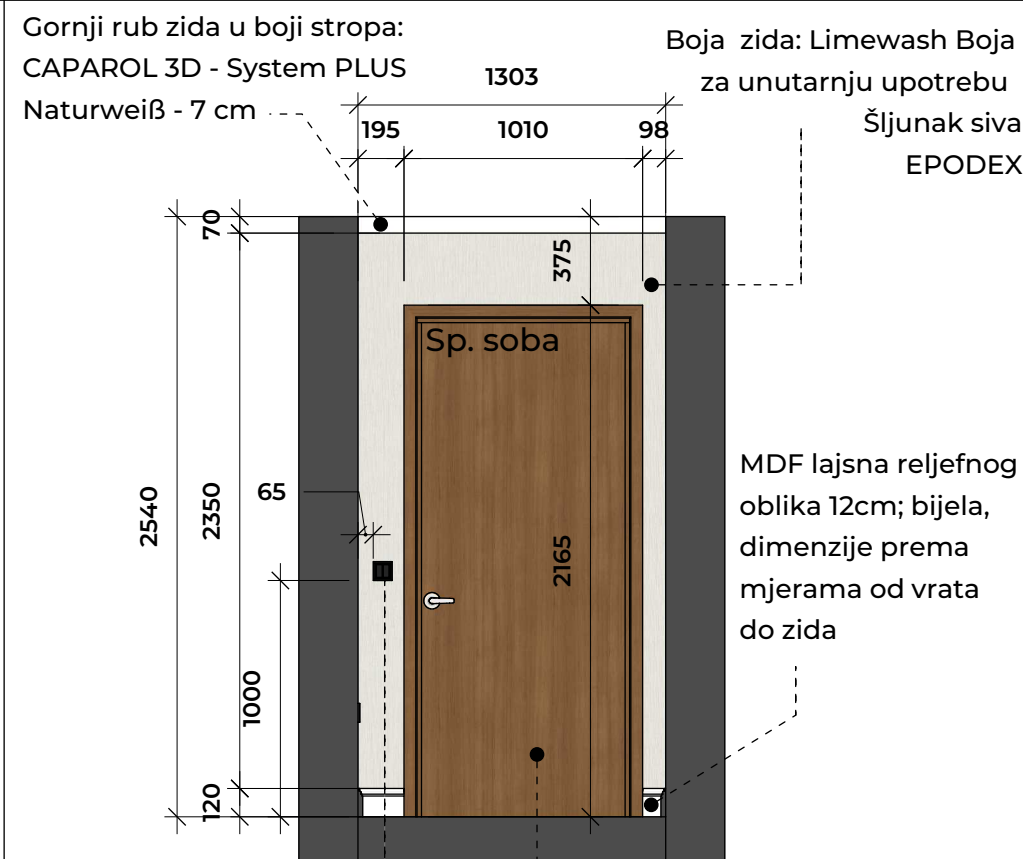

Vidjeti napomenu - - - - -
Str. A 0.8

Hodnik - vrata - ulaz u sp. sobu

A 003 MJ 1:32 (sve dim. u mm)

ARDEME STUDIO
Šmačka 65
35221 Velika Kopanica
RH

ODGOVORNA OSOBA:
Sandra Kablarić
Šmačka 65
35221 Velika Kopanica,
RH



KLIJENT:
Antun Kablarić
Šmačka 65
35221 Velika Kopanica,
RH

PROJEKT:
OBITELJSKA KUĆA -
SKI AK

Dizajnirano od strane:
ARDEME STUDIO

DATUM:
29.05.2026.


OPIS
Zid - pogled - B strana

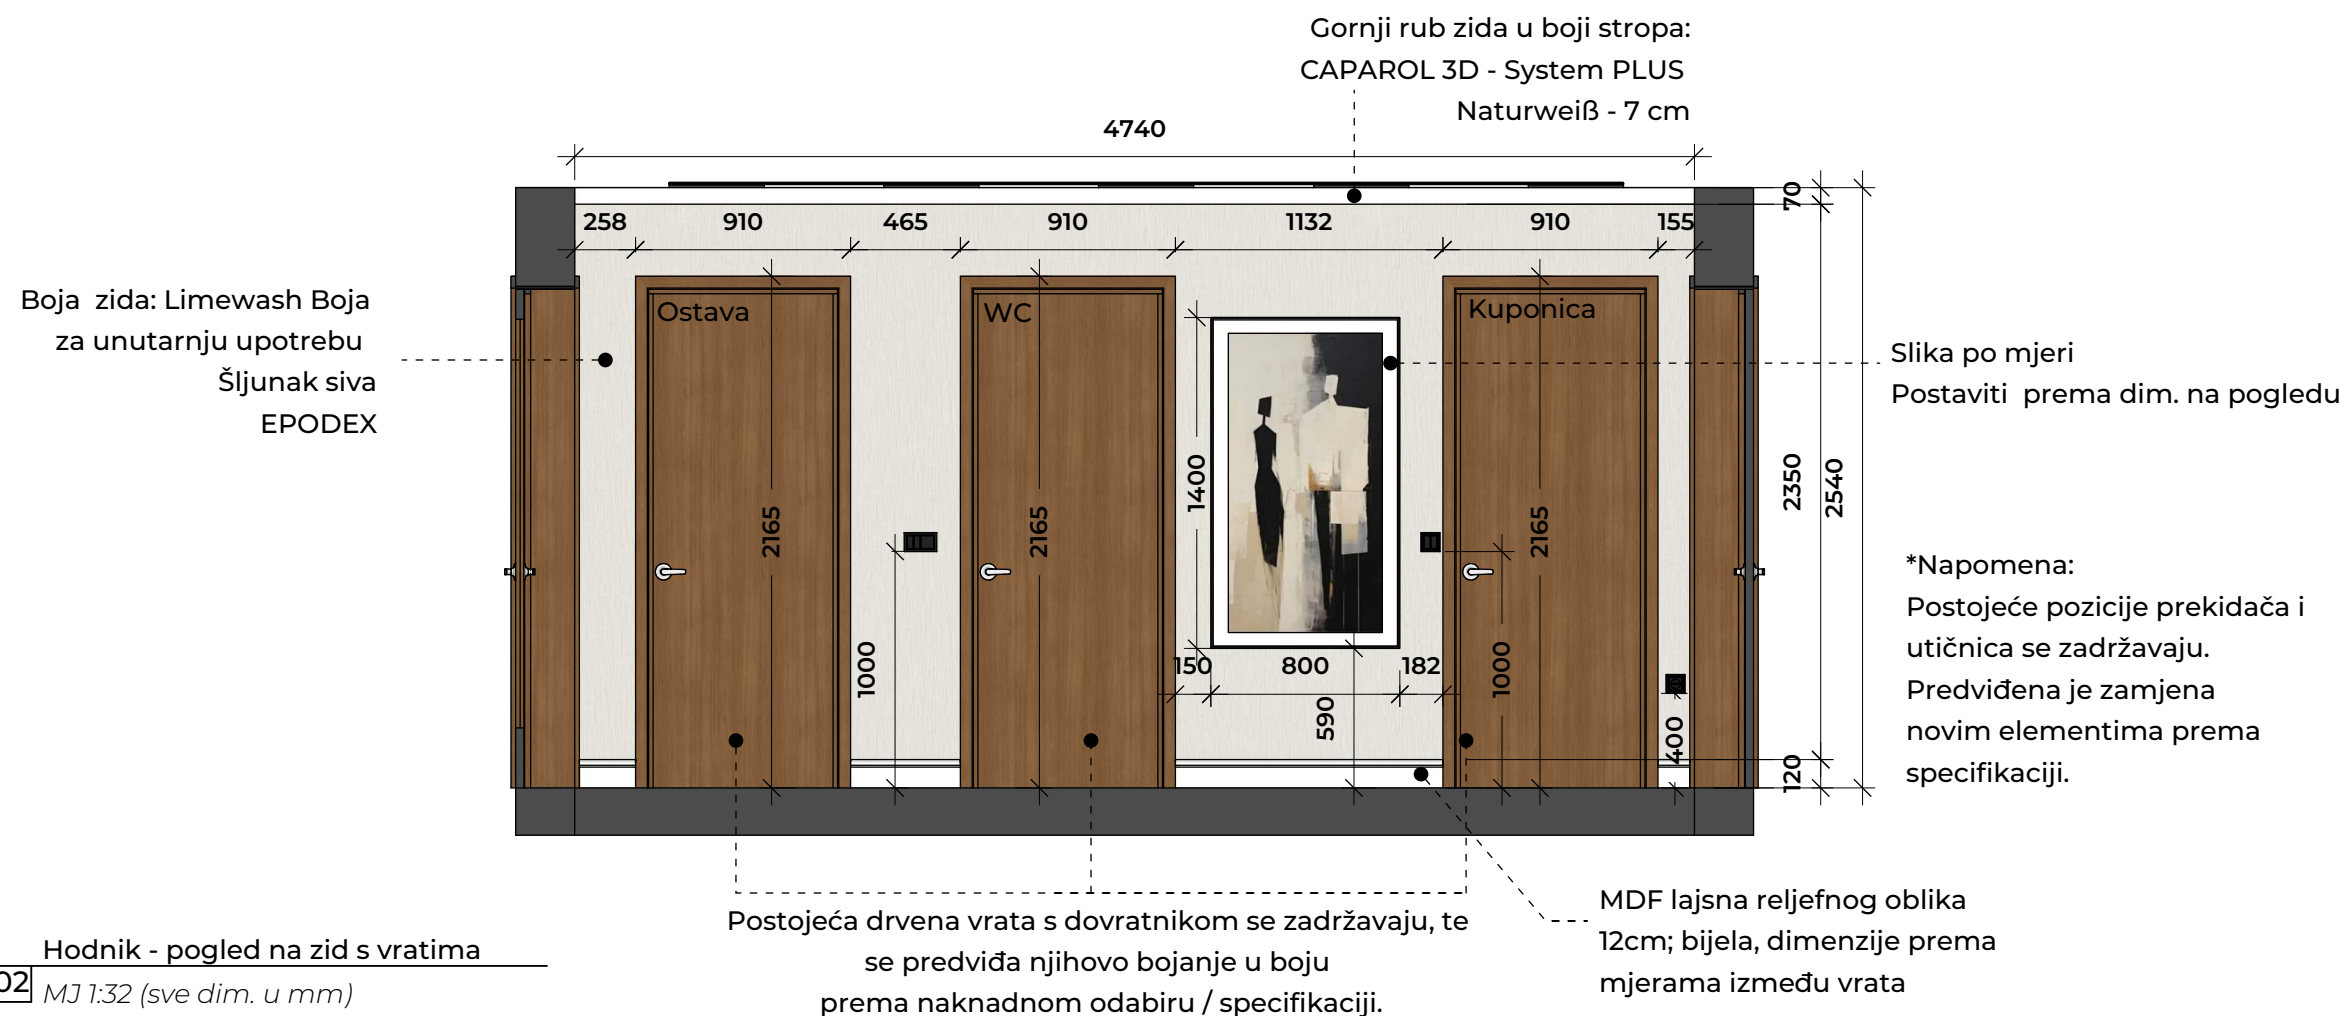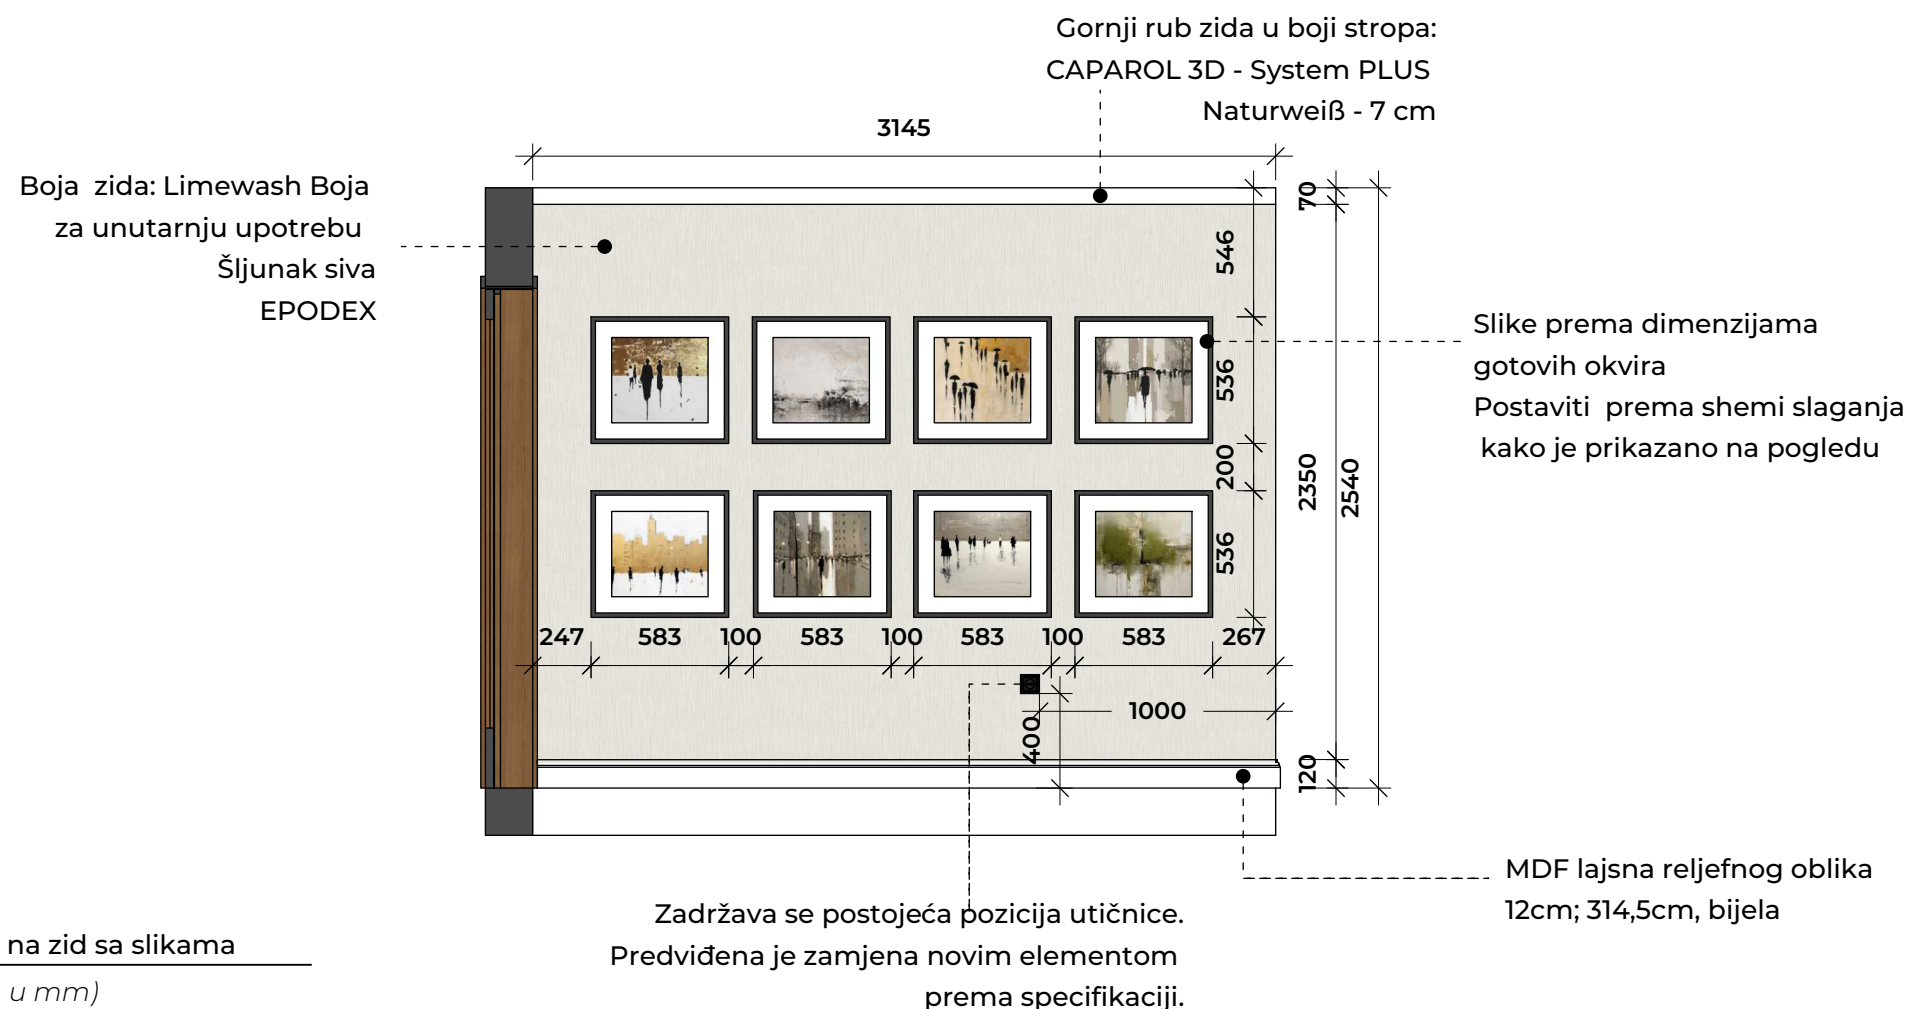

Dekorativne zidne letvice, izrađene od pravog drveta, plastificirane pvc skin mat folijom.
Zaobljene. Prebojati u boju zida. 32,5cm x 247cm
(Adria Decor, Zagreb)

Gornji rub zida u boji stropa:
CAPAROL 3D - System PLUS
Naturweiß - 7 cm
3785

Boja zida: Limewash Boja
za unutarnju upotrebu
Šljunak siva
EPODEX

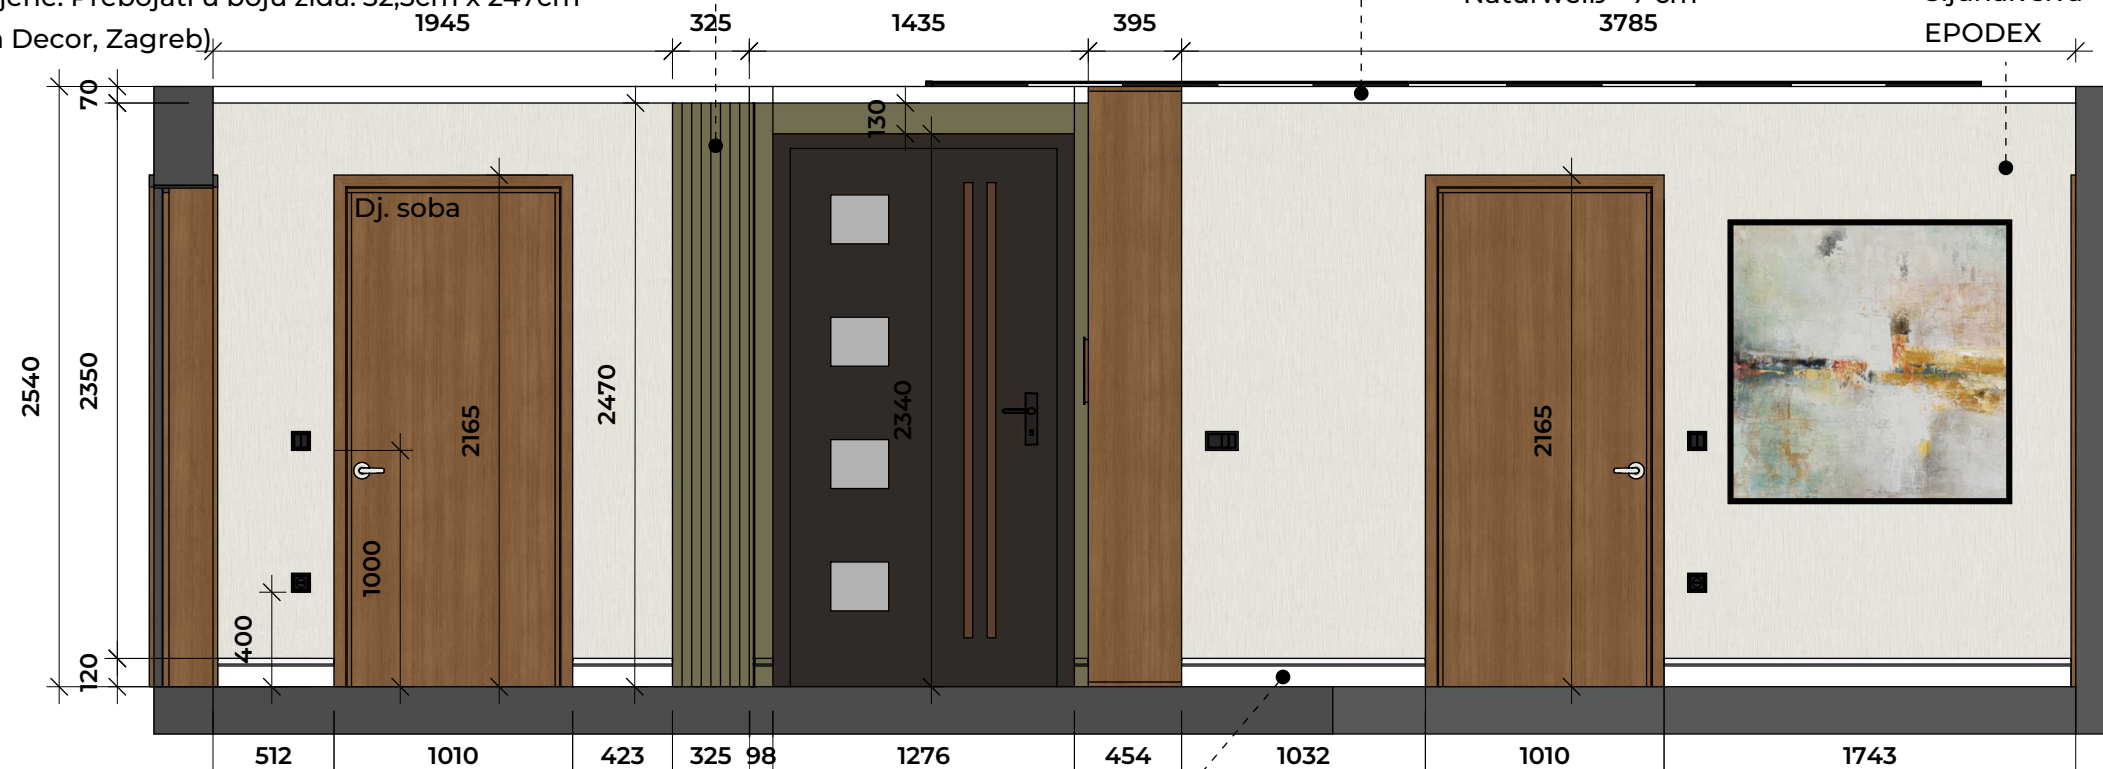

Hodnik - pogled na zidove

C 001 MJ 1:32 (sve dim. u mm)

MDF lajsna reljefnog oblika
12cm; bijela, dimenzije prema
mjerama od vrata do zida

*Napomena: Postojeća drvena vrata s dovratnikom se
zadržavaju, te se predviđa njihovo bojanje u boju
prema naknadnom odabiru / specifikaciji.

Gornji rub zida u boji stropa:
CAPAROL 3D - System PLUS
Naturweiß - 7 cm

Vidjeti str. A 0.10

MDF lajsna reljefnog oblika
12cm; boja zida, dimenzije
prema mjerama od vrata
do zida



Hodnik - pogled na zidove (ulaz, slika)

C 002 MJ 1:32 (sve dim. u mm)

MDF lajsna reljefnog oblika
12cm; bijela, dimenzije prema
mjerama od vrata do zida

Boja zida: Limewash Boja
za unutarnju upotrebu
Šljunak siva
EPODEX

Slika po mjeri
Postaviti prema dim. na pogledu

*Napomena:
Postojeće pozicije prekidača i
utičnica se zadržavaju.
Predviđena je zamjena
novim elementima prema
specifikaciji.

ARDEME

ARDEME STUDIO

Šmačka 65

35221 Velika Kopanica

RH

ODGOVORNA OSOBA:

Sandra Kablarić

Šmačka 65

35221 Velika Kopanica,

RH

KLIJENT:

Antun Kablarić

Šmačka 65

35221 Velika Kopanica,

RH

PROJEKT:

OBITELJSKA KUĆA -

SKI AK

Dizajnirano od strane:

ARDEME STUDIO

DATUM:

29.05.2026.

OPIS

Zid - pogled - C strana

A0.9

ARDEME STUDIO
Šmačka 65
35221 Velika Kopanica
RH

ODGOVORNA OSOBA:
Sandra Kablarić
Šmačka 65
35221 Velika Kopanica,
RH

KLIJENT:
Antun Kablarić
Šmačka 65
35221 Velika Kopanica,
RH

PROJEKT:
OBITELJSKA KUĆA -
SKI AK

Dizajnirano od strane:
ARDEME STUDIO

DATUM:
29.05.2026.


OPIS
Zid - pogled - D strana

Gornji rub zida u boji stropa:
CAPAROL 3D - System PLUS
Naturweiß - 7 cm

Vidjeti str. A 0.11

Postojeća vrata
zamijeniti novim
prema specifikaciji

Boja zida: CAPAROL
3D - System PLUS Jade 65

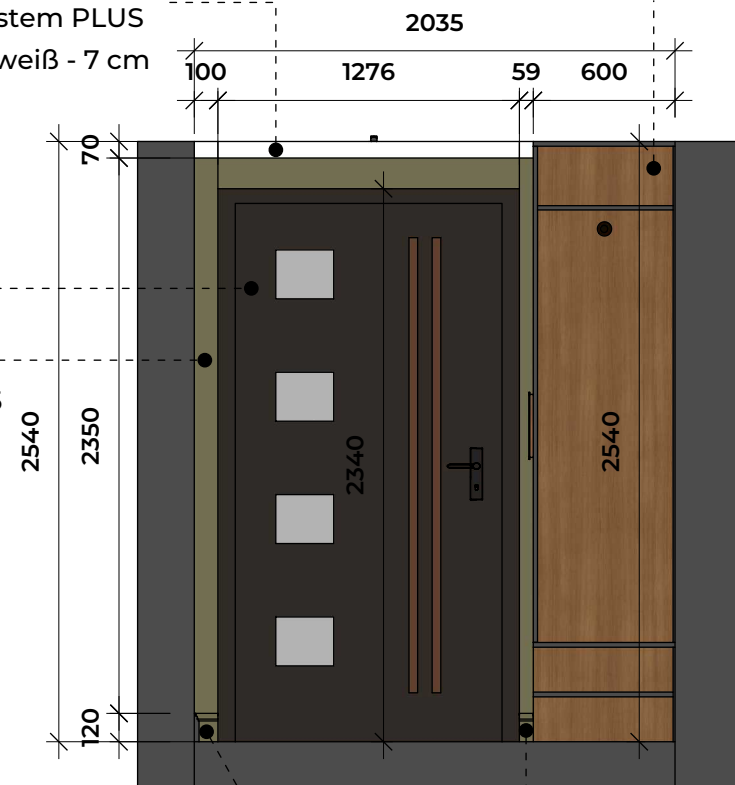


MDF lajsna reljefnog oblika
12cm; boja zida, dimenzije
prema mjerama od vrata
do zida

Hodnik - pogled na ulaz

C 003 MJ 1:32 (sve dim. u mm)

Vidjeti str. A 0.11

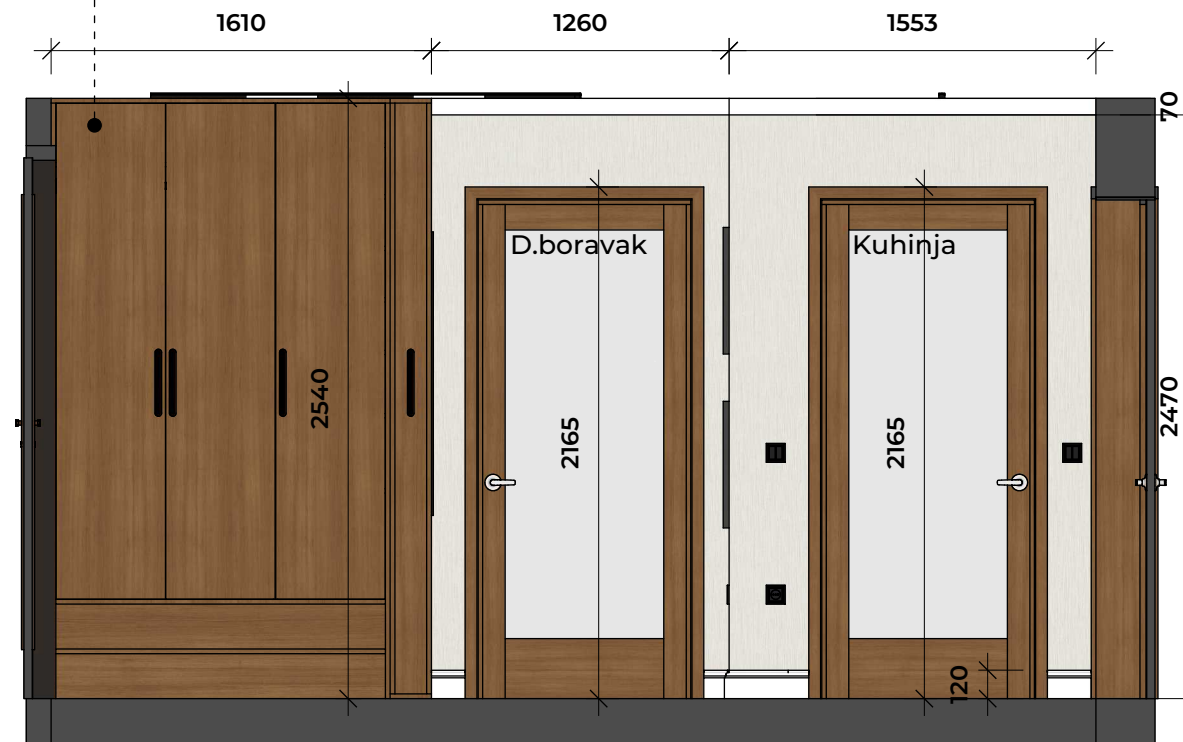


Hodnik - pogled na ulazni ormar i vrata

D 001 MJ 1:32 (sve dim. u mm)

Gornji rub zida u boji stropa:
CAPAROL 3D - System PLUS
Naturweiß - 7 cm

Boja zida: Limewash Boja
za unutarnju upotrebu
Šljunak siva
EPODEX

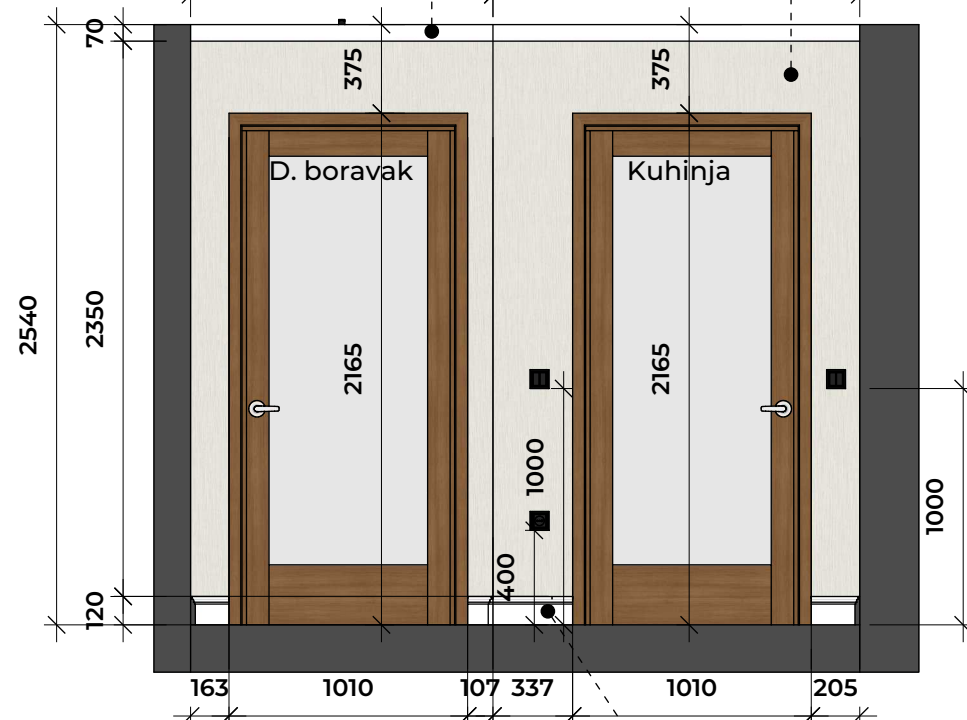

MDF lajsna reljefnog oblika
12cm; bijela, dimenzije prema
mjerama od vrata do zida

Hodnik - pogled na vrata

D 002 MJ 1:32 (sve dim. u mm)

*Napomena:

Postojeća drvena vrata s dovratnikom
se zadržavaju, te se predviđa njihovo
bojanje u boju prema naknadnom
odabiru / specifikaciji.

*Napomena:

Postojeće pozicije prekidača i utičnica
se zadržavaju. Predviđena je zamjena
novim elementima prema
specifikaciji.

Hodnik - pogled na vrata d.b.

D 003 MJ 1:32 (sve dim. u mm)

ARDEME STUDIO
Šmačka 65
35221 Velika Kopanica
RH

ODGOVORNA OSOBA:
Sandra Kablarić
Šmačka 65
35221 Velika Kopanica,
RH


KLIJENT:
Antun Kablarić
Šmačka 65
35221 Velika Kopanica,
RH

PROJEKT:
OBITELJSKA KUĆA -
SKI AK

Dizajnirano od strane:
ARDEME STUDIO

DATUM:
29.05.2026.

OPIS
Ulazni ormar -
tlocrti/pogledi

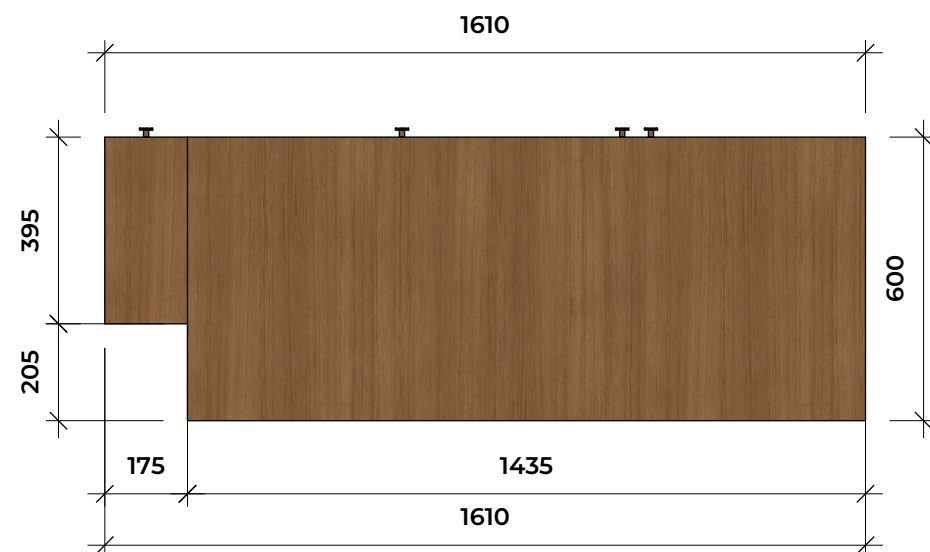


Ulazni ormar: Tlocrt - pogled odozgo

0 001 MJ 1:16 (sve dim. u mm)




Ulazni ormar - Tlocrt - presjek kroz ormar

0 002 MJ 1:16 (sve dim. u mm)

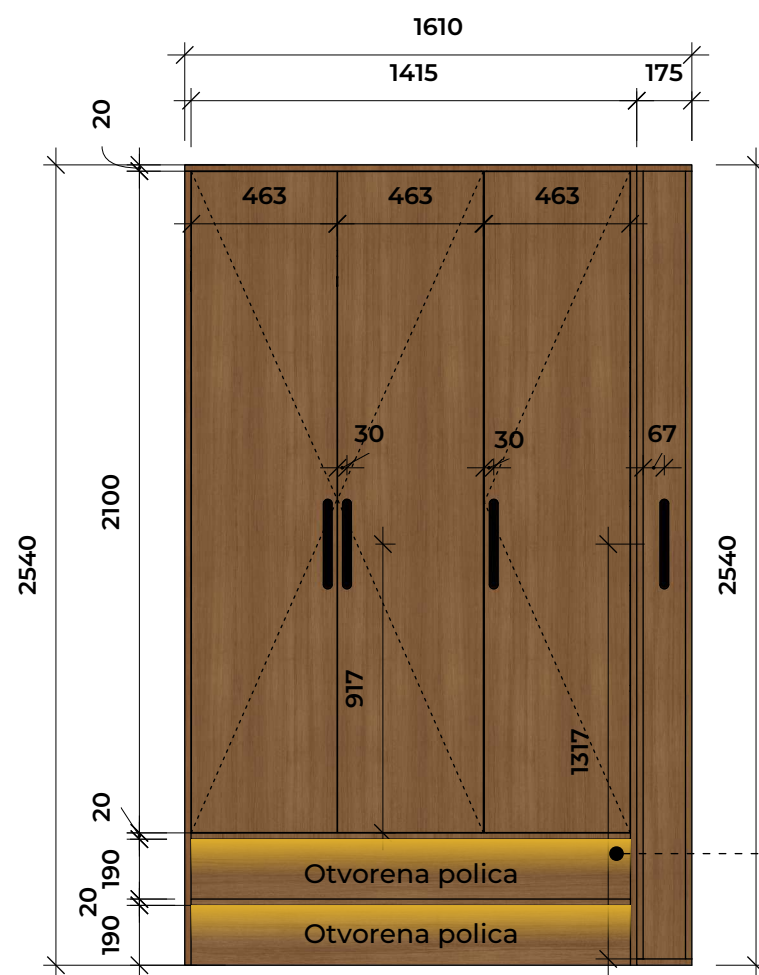

MATERIJALI:

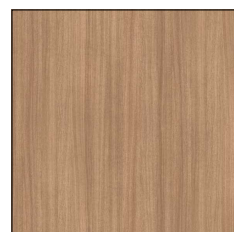

FRONTE

Iveral 18 mm. 5501 SN
SLAVONSKI HRAST - 280/207

KORPUS

IVERICA u boji kao i fronte


LED traka

Otvorena polica

Otvorena polica

Ulazni ormar - pogled fronte

0 003 MJ 1:24 (sve dim. u mm)

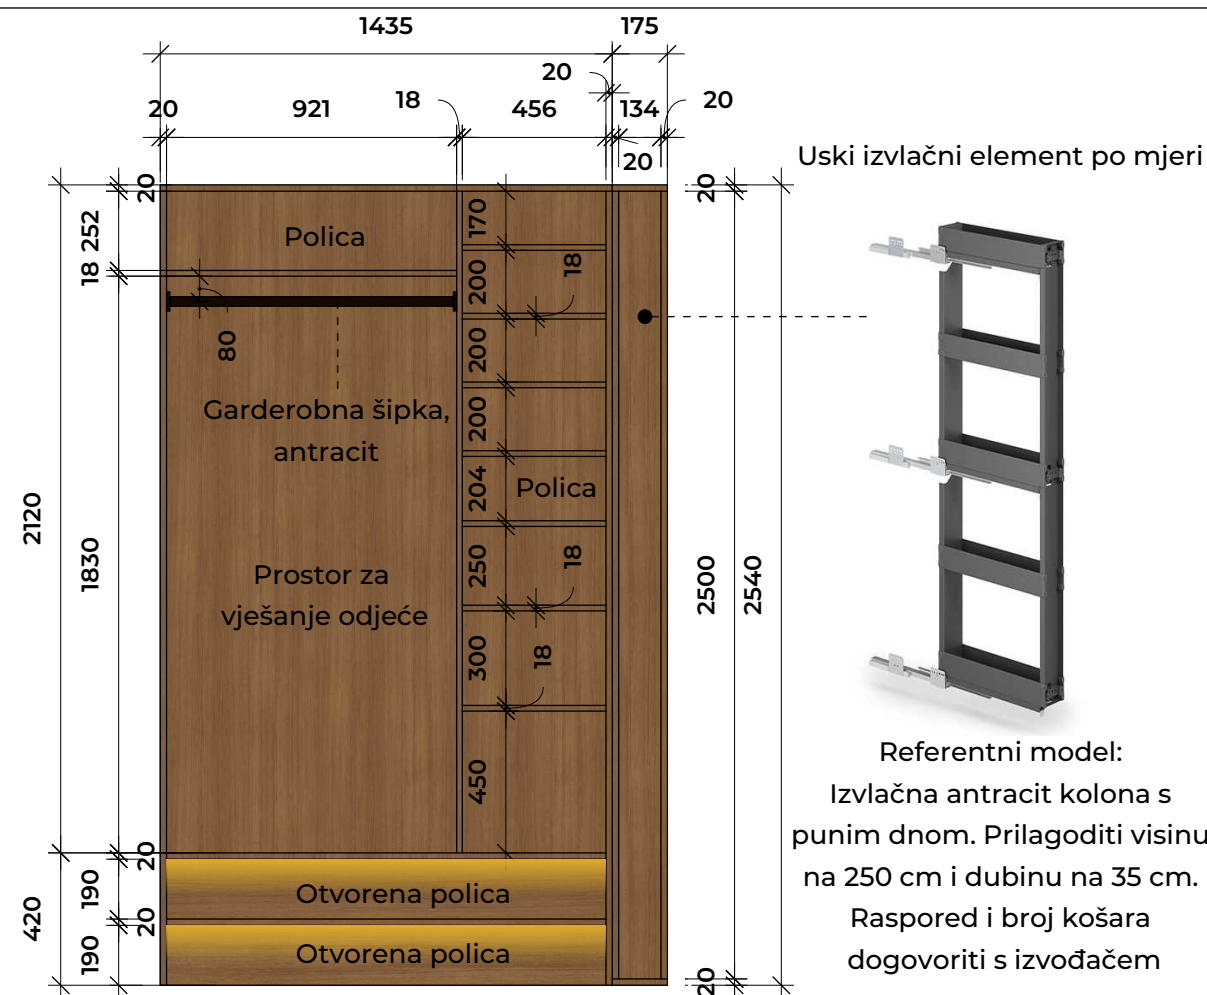

Ulazni ormar - unutrašnjost

0 004 MJ 1:24 (sve dim. u mm)

Referentni model:
Izvlačna antracit kolona s
punim dnom. Prilagoditi visinu
na 250 cm i dubinu na 35 cm.
Raspored i broj košara
dogovoriti s izvođačem

ARDEME STUDIO
Šmačka 65
35221 Velika Kopanica
RH

ODGOVORNA OSOBA:
Sandra Kablarić
Šamačka 65
35221 Velika Kopanica,
RH

KLIJENT:
Antun Kablarić
Šamačka 65
35221 Velika Kopanica,
RH

PROJEKT:
OBITELJSKA KUĆA -
SKI AK

Dizajnirano od strane:
ARDEME STUDIO

DATUM:
29.05.2026.

OPIS
Ulazni ormar -
perspektiva



HACKÅS
Ručka, antracit, 300 mm, 4 kom
IKEA



Ulazni ormar - perspektiva

0 001 prednja strana



Ufrezati utor za
ugradbeni alu profil
LED rasvjete dim.
20×7 mm s donje
strane police.

Pozicija:
početak utora 280
mm od prednjeg
ruba police

LED traka 2700 K

Ulazni ormar - perspektiva - presjek

0 002 MJ 1:24 (sve dim. u mm)



* 3D vizualizacija prostora služi za prezentaciju projekta interijera investitoru te se na temelju nje NE IZVODE radovi već isključivo prema izvedbenim shemama sa svim navedenim materijalima i elementima.

* Pri izradi namještaja upotrijebiti kvalitetanokov, vodilice i sl. Za izradu elemenata koji su skriveni (korpus, police - ako nije drukčije naznačeno, pregrade i sl.) koristiti korpusni iveral u osnovnoj bijeloj boji tip kao OSNOVNA BIJELA W908 ST2, 18mm.

* U stranicama ormara predvidjeti više različitih pozicija za postavljanje polica, police je potrebno lako demontirati, izmjestiti i ponovno montirati.

* Provjeriti dimenzije prostora prije početka radova.

Ulazni ormar - perspektiva

0 003 pogled sa stražnje strane

ARDEME STUDIO
Šmačka 65
35221 Velika Kopanica
RH

ODGOVORNA OSOBA:
Sandra Kablarić
Šamačka 65
35221 Velika Kopanica,
RH


KLIJENT:
Antun Kablarić
Šamačka 65
35221 Velika Kopanica,
RH

PROJEKT:
OBITELJSKA KUĆA -
SKI AK


Dizajnirano od strane:
ARDEME STUDIO

DATUM:
29.05.2026.

OPIS
Ogledalo i ormarić

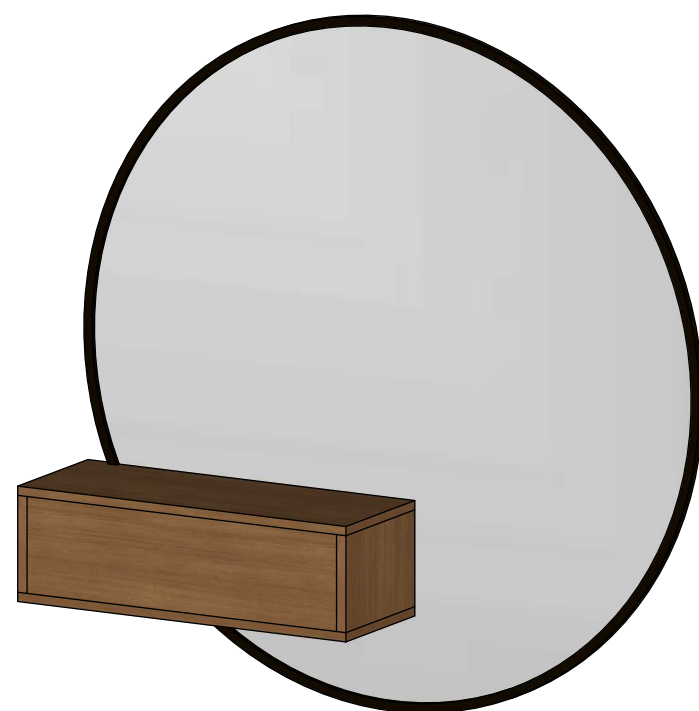

Ogledalo i ormarić - perspektiva
0 001 MJ 1:16 (sve dim. u mm)

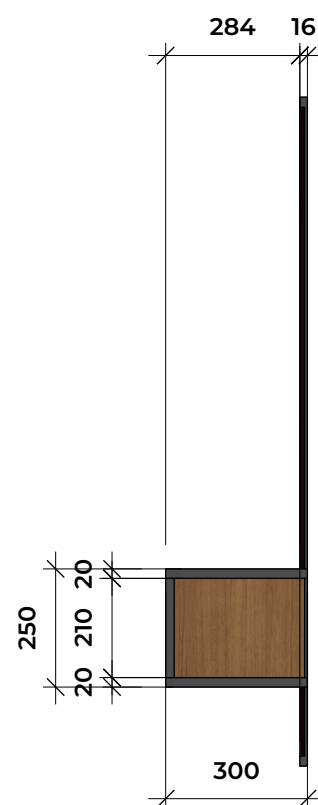


Ogledalo i ormarić - presjek
0 003 MJ 1:16 (sve dim. u mm)

MATERIJALI
ZIDNI ORMARIĆ:

FRONTE
Iveral 20 mm. 5501 SN
SLAVONSKI HRAST - 280/207

KORPUS
IVERICA u boji kao i fronte

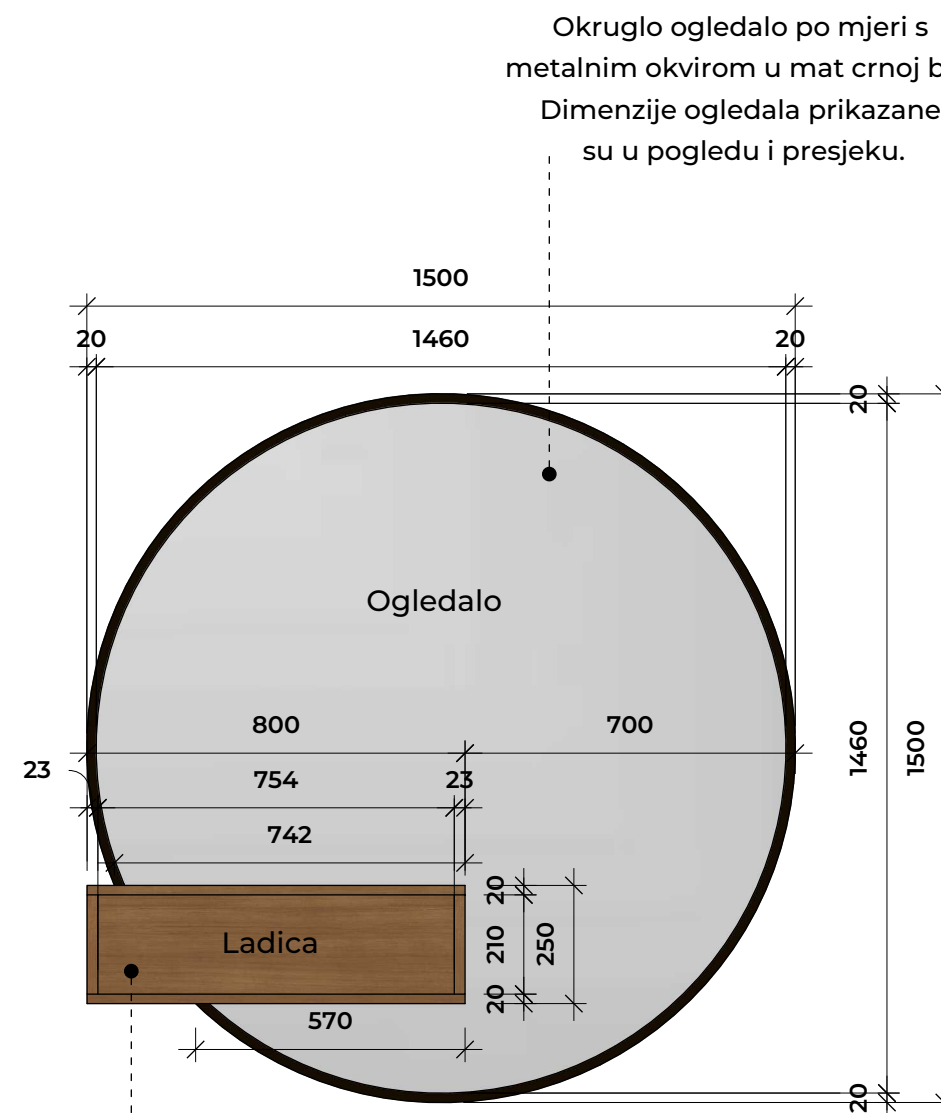

Zidni ormarić s ladicom, montaža
putem skrivenih zidnih nosača
i odgovarajućeg sustava
učvršćivanja prema nosivoj podlozi.

Ladica – skrivene vodilice, puno izvlačenje, soft-close mehanizam.

Ogledalo i oramrić - pogled
0 002 MJ 1:16 (sve dim. u mm)