

Melisa B.

IZVEDBENI PROJEKAT

Stambeni objekt
Investitor: NB



STRANICA	NAZIV
00	Tlocrt prizemlja
01	Tlocrt sprata
02	Kuhinja 3D prikaz
03	Trpezarija 3D prikaz
04	Kuhinja i trpezarija-plan namještaja i rasvjete
05	Kuhinja i trpezarija-presjek A
06	Kuhinja i trpezarija-presjek B
07	Kuhinja i trpezarija-presjek C1 i C2
08	Kuhinja i trpezarija-presjek C3 i D1
09	Kuhinja i trpezarija-trpezarijski sto
10	Dnevna-3D prikaz
11	Dnevna-plan namještaja i rasvjete
12	Dnevna-presjeci A1, A2, B
13	Dnevna-presjeci C1, C2, D1, D2
14	Dnevna-sto
15	Spavaća-3D prikaz
16	Spavaća-plan namještaja i rasvjete
17	Spavaća-presjeci A1, A2
18	Spavaća-presjecjek B
19	Spavaća-presjeci C1, C2, D1, D2
20	Spavaća-krevet
21	Dječija soba-3D prikaz
22	Dječija soba-plan namještaja i rasvjete
23	Dječija soba-presjeci A, B1, B2
24	Dječija soba-presjeci C1, C2, D
25	Kupatilo-3D prikaz
26	Kupatilo-plan namještaja i rasvjete
27	Kupatilo-presjeci A, B1, B2
28	Kupatilo-presjeci C1, C2, D1
29	Kupatilo-presjeci D2, D3
30	Kupatilo-perspektiva
31	Hodnici-3D prikaz
32	Hodnici-3D prikaz
33	Hodnik prizemlje-plan najmeštaja i rasvjete
34	Hodnik sprat-plan najmeštaja i rasvjete
35	Hodnik sprat-detalj ogledala
36	Hodnici-strana A
37	Hodnici-strana B
38	Hodnici-strana C
39	Hodnici-strana D
40	Hodnici-ormar na ulazu

MELISA B.

ODGOVORNA OSOBA:
Melisa B.

KLIJENT:
N.B.


PROJEKAT:
Stambeni objekat NB

DIZAJNIRANO OD STRANE:
Melisa B.

DATUM POČETKA:
01.12.2024.

DATUM ZAVRŠETKA:
30.04.2025.

A₀.

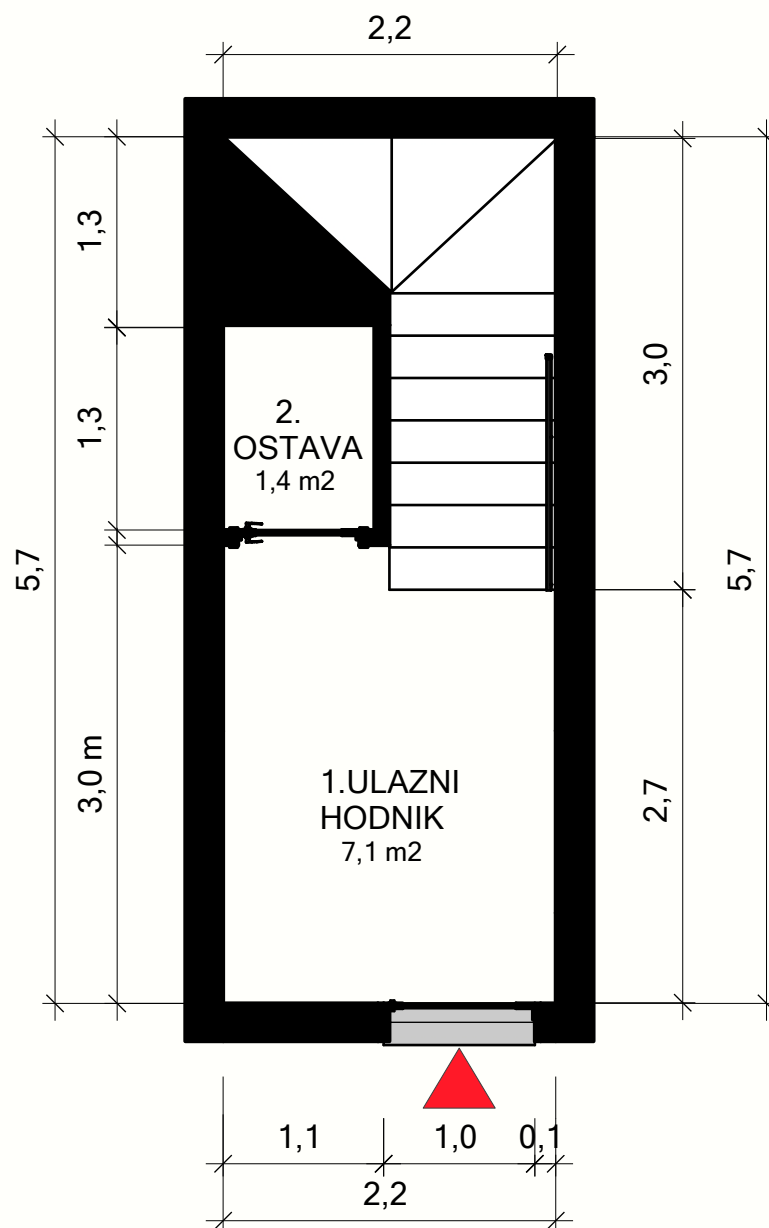

RASPORED PODNE OBLOGE

	PROSTORIJA	m2	POD
1.	ulazni hodnik	7,1	keramika
2.	ostava	1,4	keramika

MELISA B.

ODGOVORNA OSOBA:
Melisa B.

KLIJENT:
N.B.

PROJEKAT:
Stambeni objekat NB


DIZAJNIRANO OD STRANE:
Melisa B.

DATUM POČETKA:
01.12.2024.

DATUM ZAVRŠETKA:
30.04.2025.

TLOCRT PRIZEMLJA

A₀.

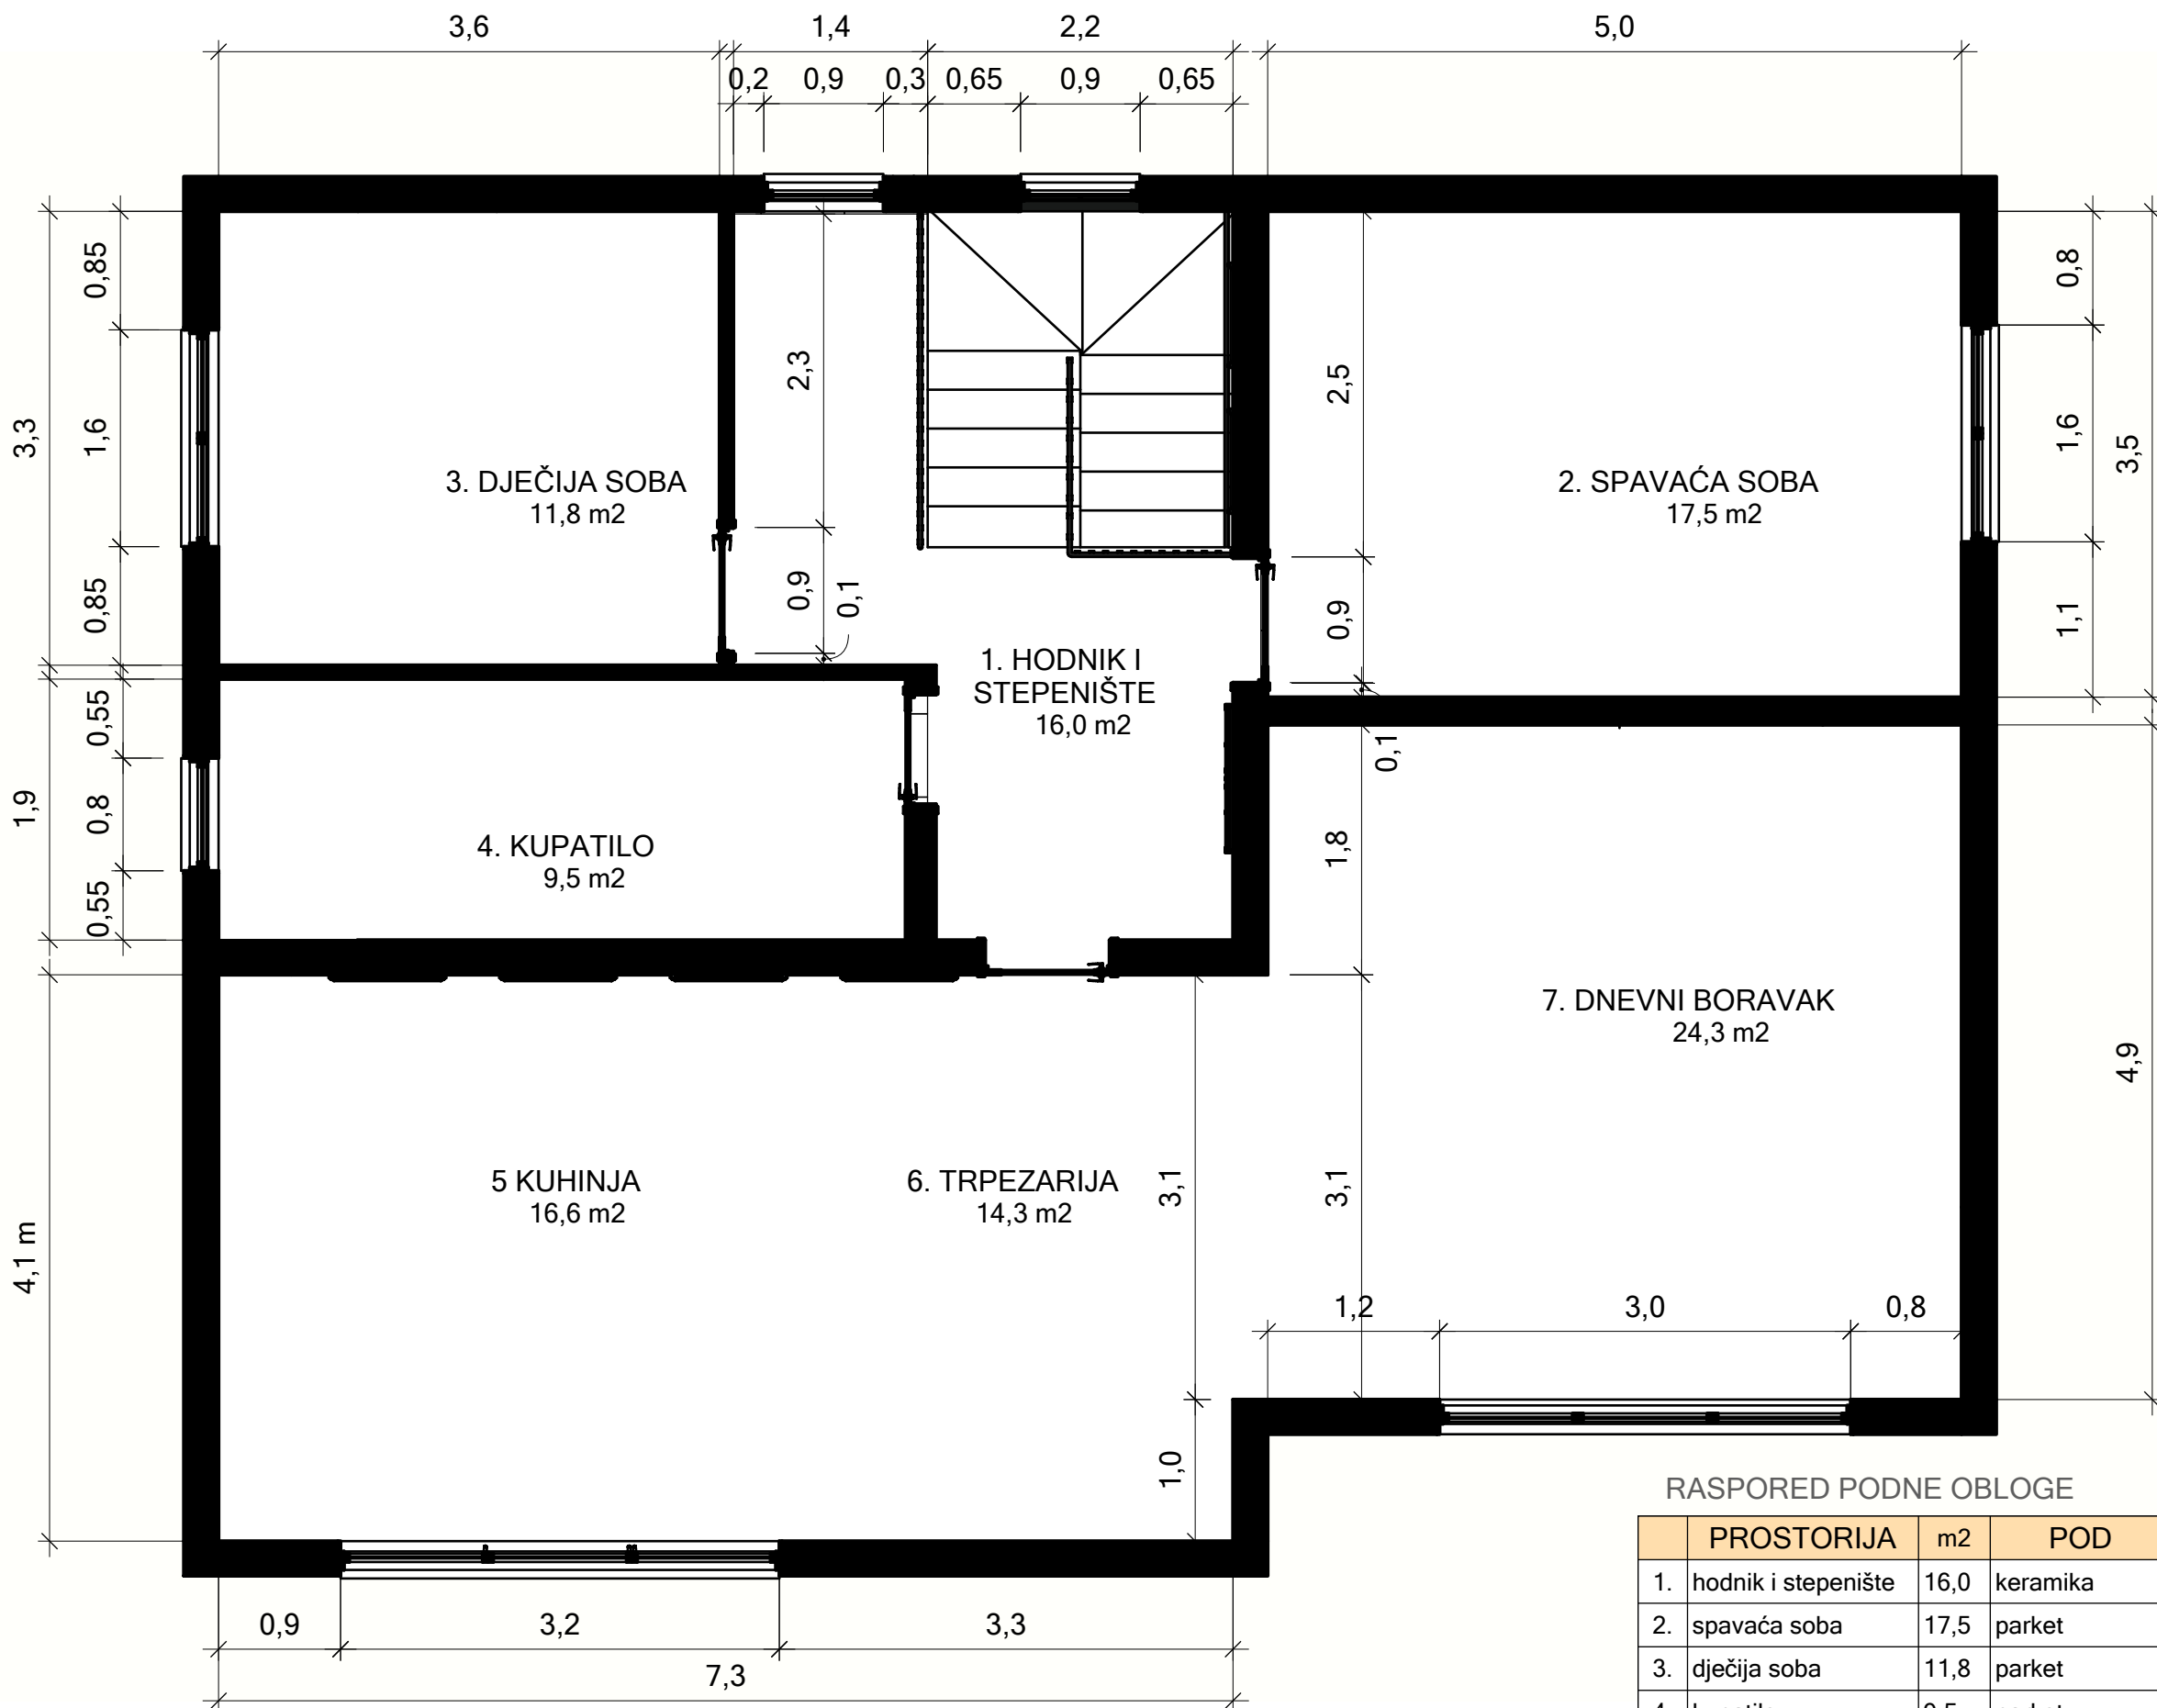

A :: TLOCRT SPRATA
002 M 1:50

RASPORED PODNE OBLOGE			
	PROSTORIJA	m2	POD
1.	hodnik i stepenište	16,0	keramika
2.	spavaća soba	17,5	parket
3.	dječija soba	11,8	parket
4.	kupatilo	9,5	parket
5.	kuhinja	16,6	parket
6.	trpezarija	14,3	parket
7.	dnevni boravak	24,3	parket

MELISA B.

ODGOVORNA OSOBA:
Melisa B.

KLIJENT:
N.B.

PROJEKAT:
Stambeni objekat NB

DIZAJNIRANO OD STRANE:
Melisa B.

DATUM POČETKA:
01.12.2024.

DATUM ZAVRŠETKA:
30.04.2025.

TLOCRT SPRATA

A_{0.1}



Kuhinja-pogled sa desne strane

A	001	Bez mjerila
---	-----	-------------



Kuhinja-pogled iz trpezarije

B	002	Bez mjerila
---	-----	-------------



Kuhinja-pogled sa lijeve strane

C	003	Bez mjerila
---	-----	-------------



Kuhinja-pogled na ostrvo

D	004	Bez mjerila
---	-----	-------------

MELISA B.

ODGOVORNA OSOBA:
Melisa B.

KLIJENT:
N.B.

PROJEKAT:
Stambeni objekat NB

DIZAJNIRANO OD STRANE:
Melisa B.


DATUM POČETKA:
01.12.2024.

DATUM ZAVRŠETKA:
30.04.2025.




Trpezarija-pogled od dnevnog boravka

E	005	Bez mjerila
---	-----	-------------

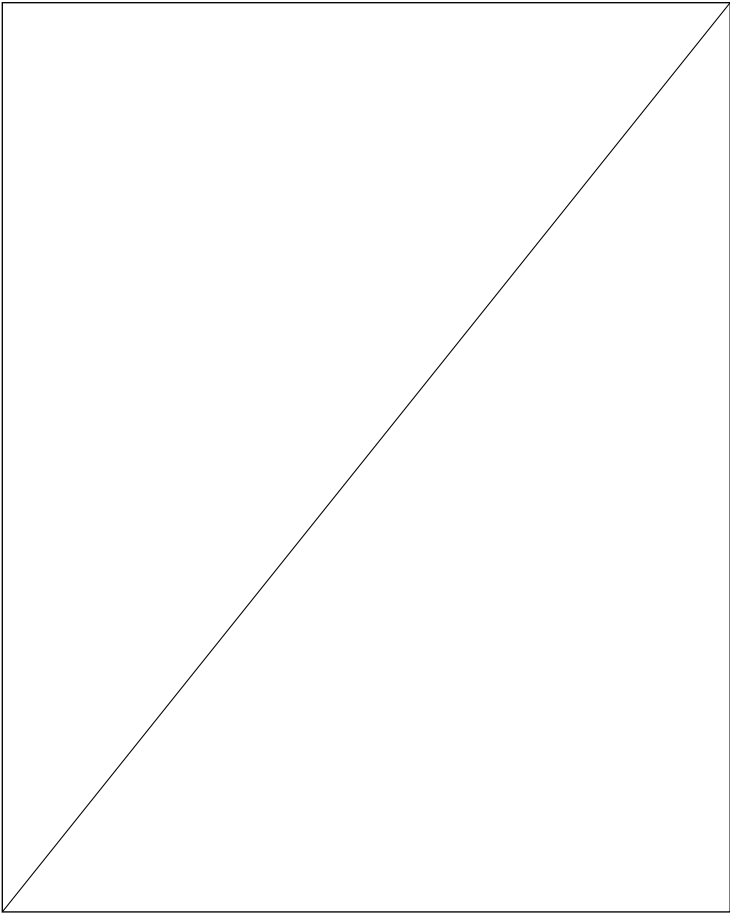

Trpezarija-pogled od kuhinje

F	006	Bez mjerila
---	-----	-------------

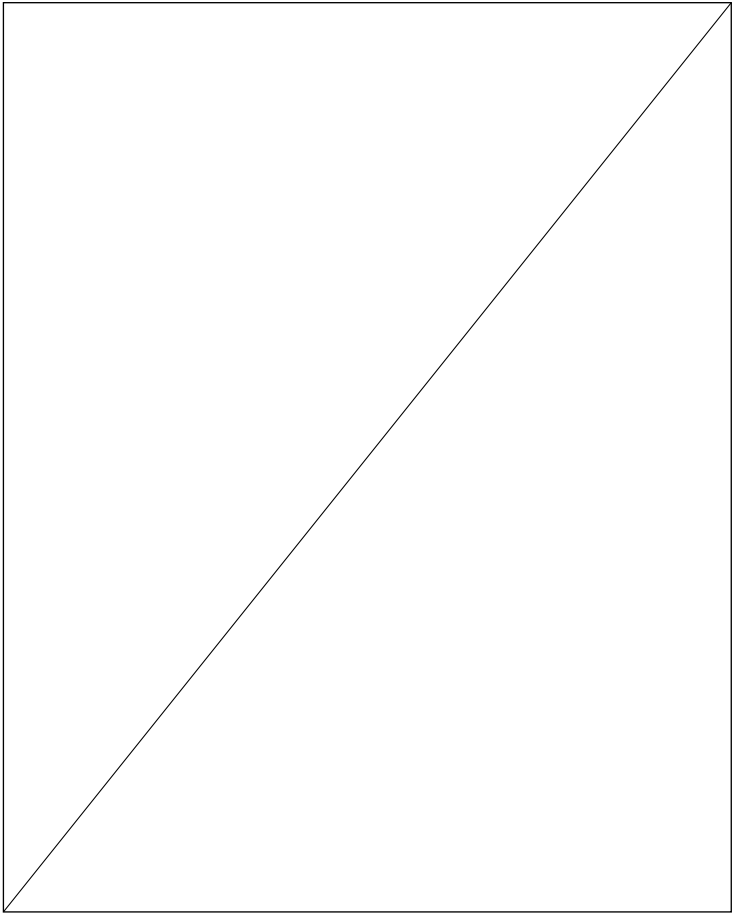

MELISA B.

ODGOVORNA OSOBA:
Melisa B.


KLIJENT:
N.B.

PROJEKAT:
Stambeni objekat NB

DIZAJNIRANO OD STRANE:
Melisa B.

DATUM POČETKA:
01.12.2024.

DATUM ZAVRŠETKA:
30.04.2025.

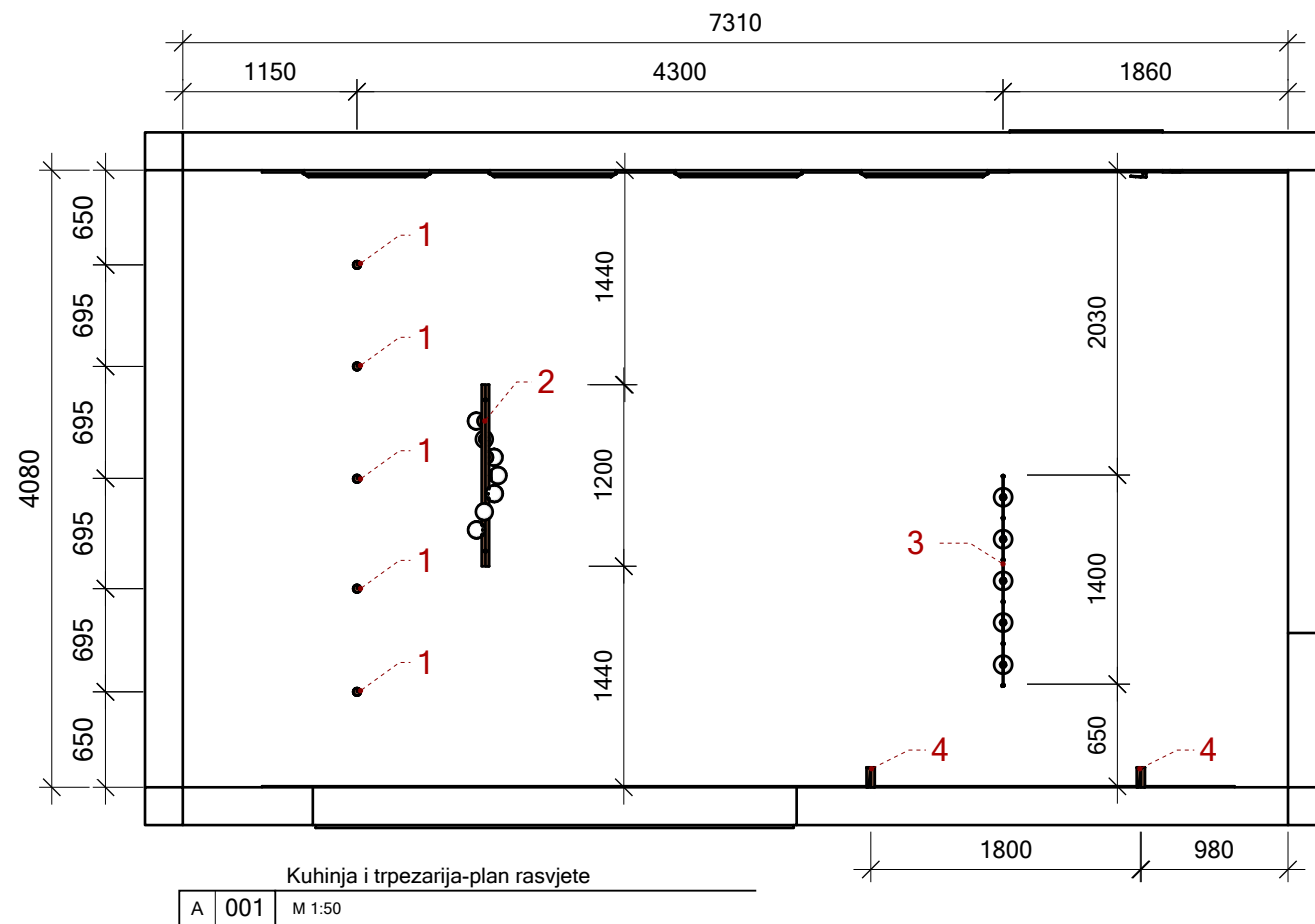

1. NADGRADNE TUBE
MASS-light Downlight
Damsgard ML-3160-60-
H10 Zlatni



2. VISILICA IZNAD
OSTRVA
GRUDISLED-Impala
luster, veličine
120cmx50cm.



3. VISILICA U
TRPEZARIJI
NOWODVORSKI
10355 SLING V



4. ZIDNA LAMPA
Brytron WL800 16W
GOLD 3000K



MELISA B.

ODGOVORNA OSOBA:
Melisa B.


KLIJENT:
N.B.

PROJEKAT:
Stambeni objekat NB

DIZAJNIRANO OD STRANE:
Melisa B.


DATUM POČETKA:
01.12.2024.

DATUM ZAVRŠETKA:
30.04.2025.

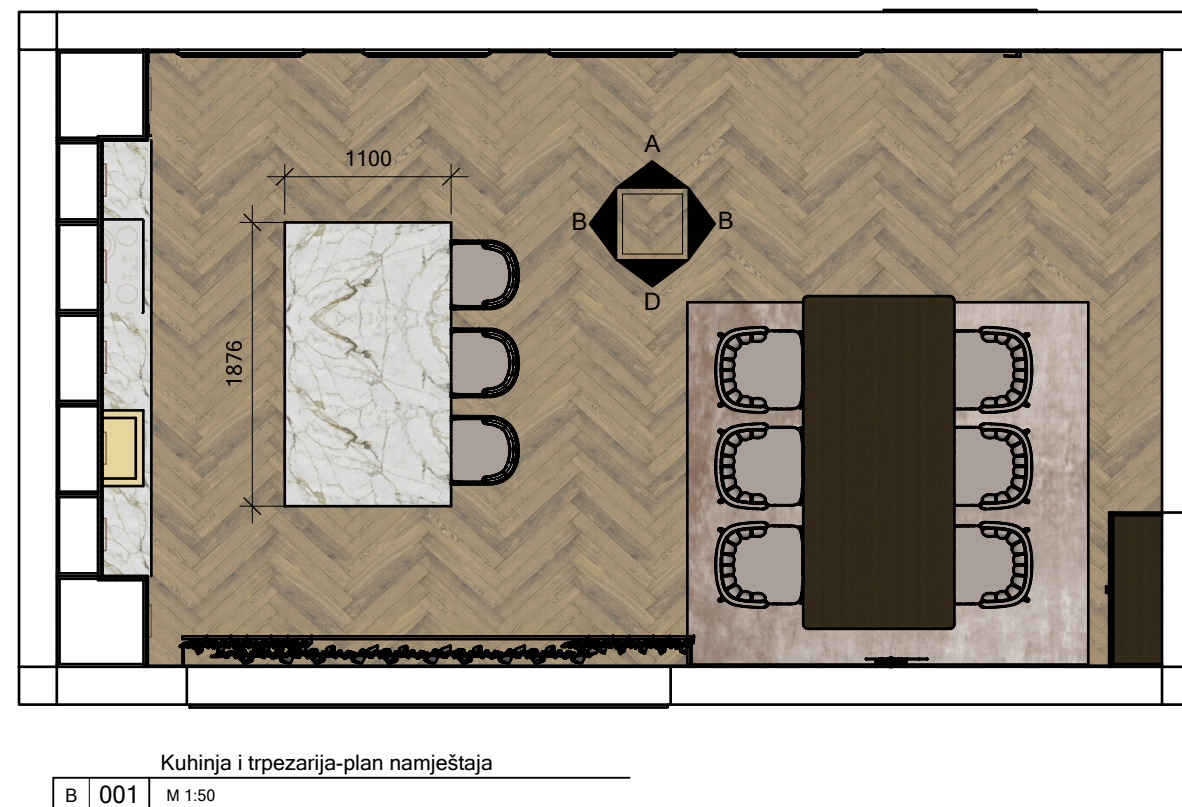

A_{0.4}

ŠTUKATURA
LAJSNA
zidna CW 2m (50)

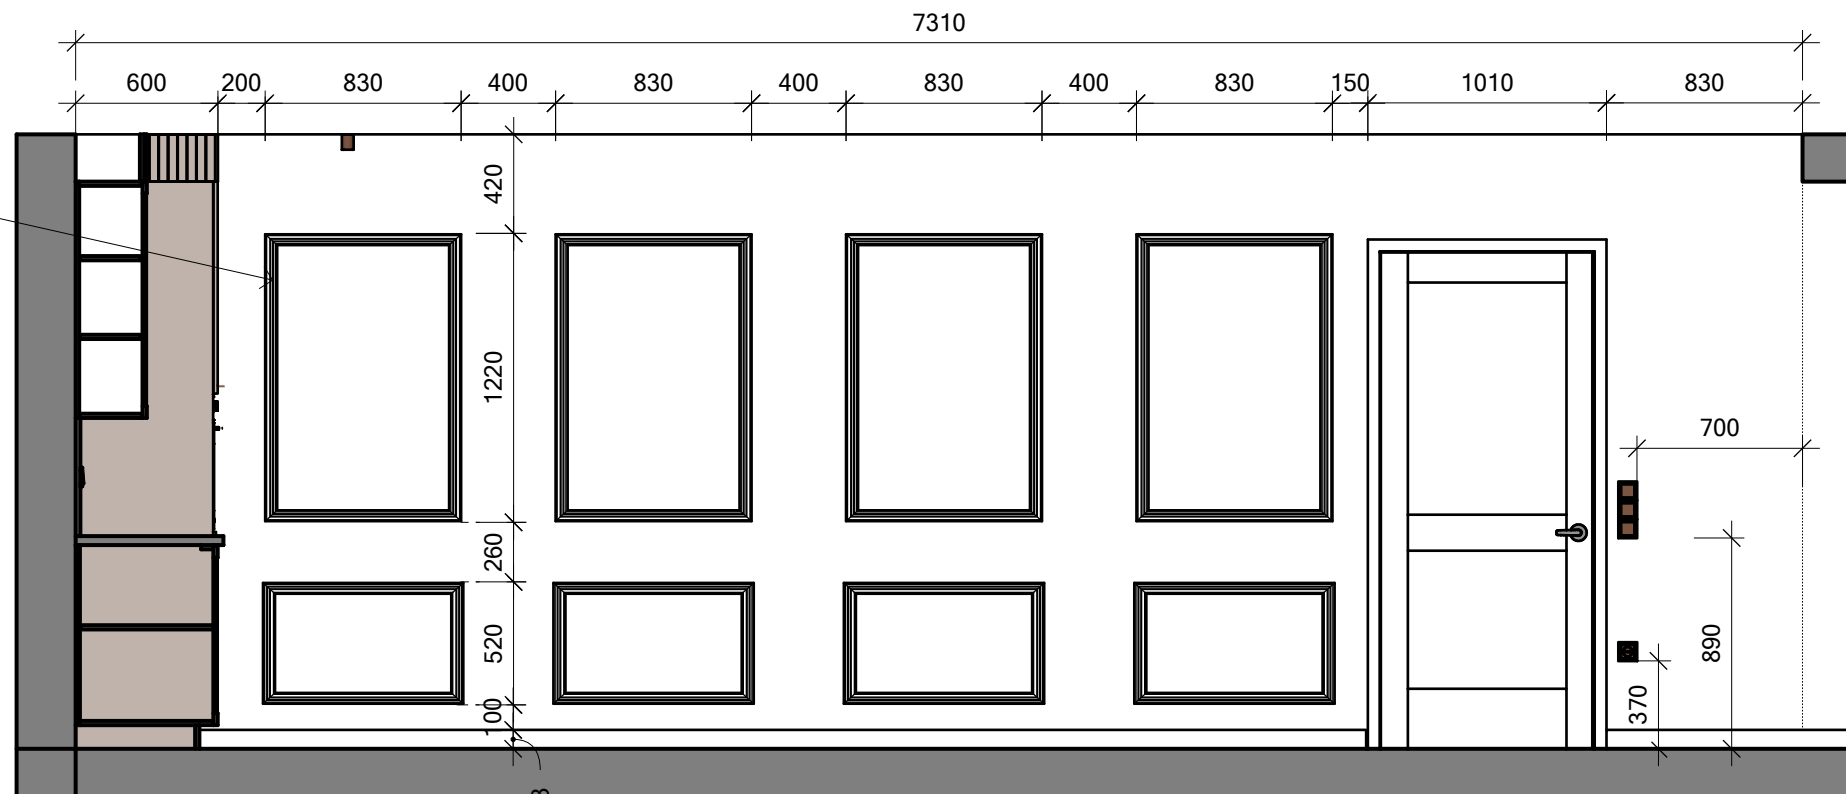

Kuhinja-zid sa štukaturama
A 001 M 1:32

MELISA B.

ODGOVORNA OSOBA:
Melisa B.

KLIJENT:
N.B.

PROJEKAT:
Stambeni objekat NB

DIZAJNIRANO OD STRANE:
Melisa B.


DATUM POČETKA:
01.12.2024.

DATUM ZAVRŠETKA:
30.04.2025.



Kuhinja-zid sa štukaturama
A 002 M 1:32

A_{0.5}

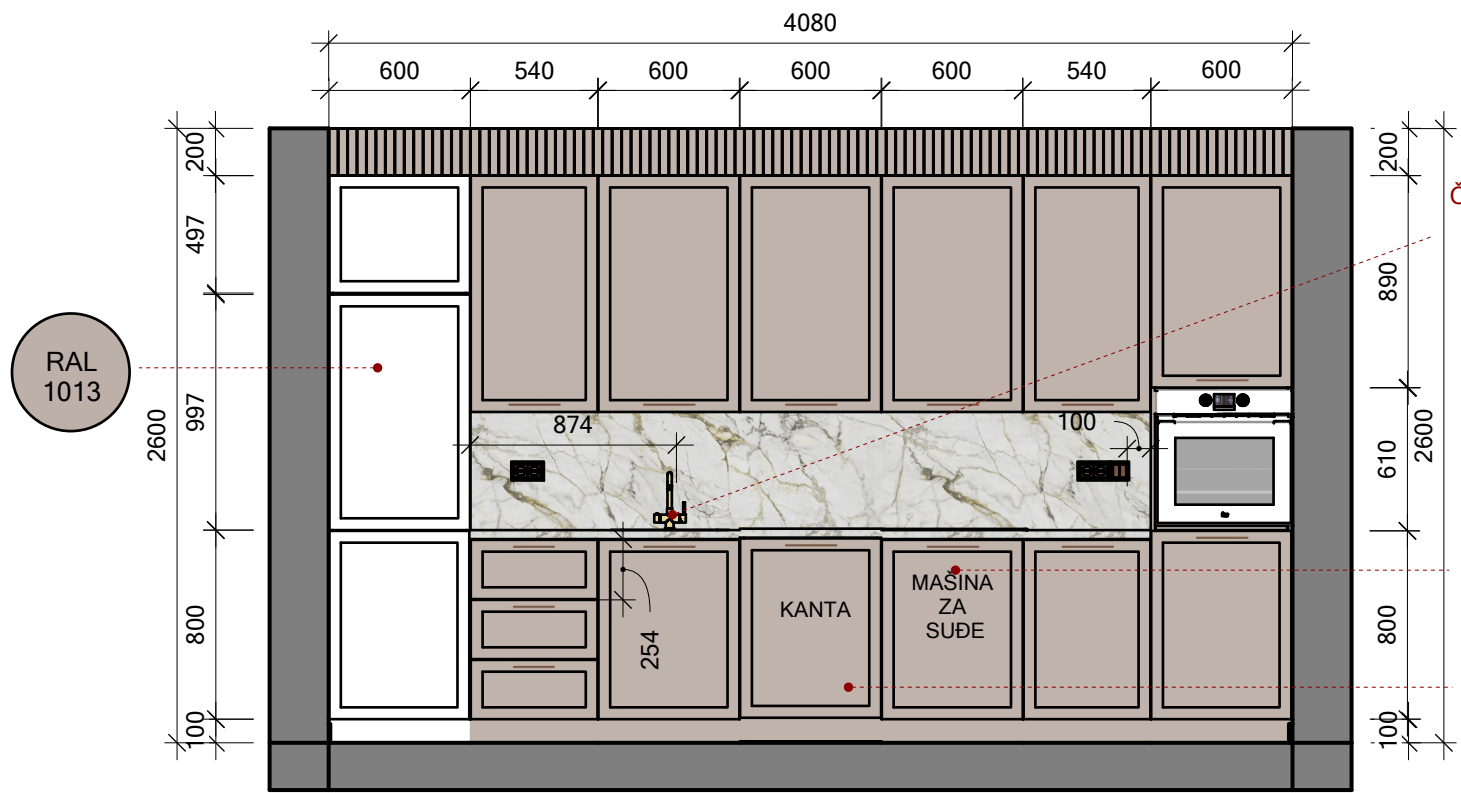

RAL
1013

Čelični sudoper zlato i
zlatna česma Nera
sudoperi.ba




Ugradbena mašina
za suđe po
izboru investitora

Ugradbena kanta
Scachermayer



Kuhinja-fronte
B 001 M 1:32

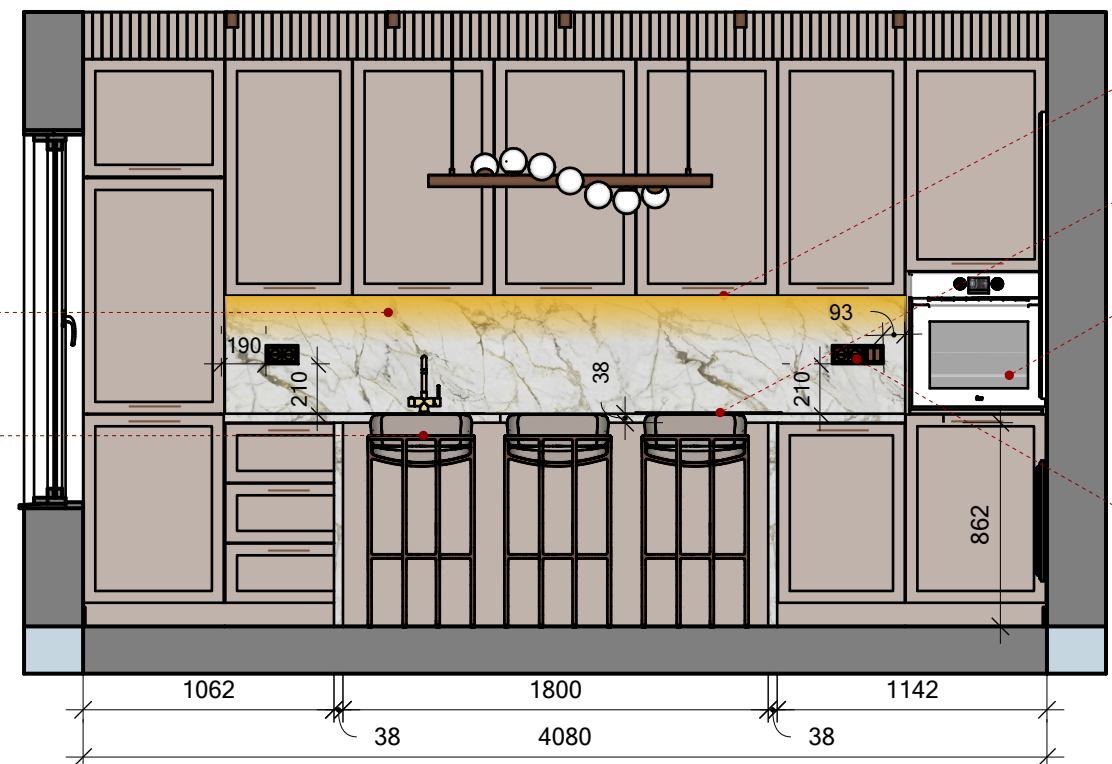

LED traka

Barska stolica
T factory model
Harper
boja RAL 1013



skrivena napa

indukcija bijela

šporet bijeli

Utičnice i prekidači
Livolo zlatna boja




Kuhinja-šank i fronte
B 002 M 1:32


MATERIJALI




RADNA PLOČA I ZIDNA
OBLOGA
Calacatta gold marble

 

FRONTE
Frezani MDF obojen u RAL
1013

 

KORPUS
bijela iverica (narandžina
kora) Kronospan 8685 BS
snow white

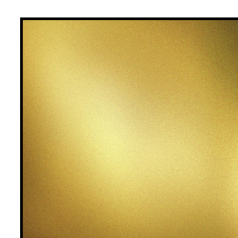

METALI
gold (ručke na kuhinji,
sudoper, česma, utičnice,
prekidači, rasvjeta)



POD
parket hrast I klasa redan
po šemi riblja kost

MELISA B.

ODGOVORNA OSOBA:
Melisa B.

KLIJENT:
N.B.


PROJEKAT:
Stambeni objekat NB

DIZAJNIRANO OD STRANE:
Melisa B.

DATUM POČETKA:
01.12.2024.

DATUM ZAVRŠETKA:
30.04.2025.


A_{0.6}

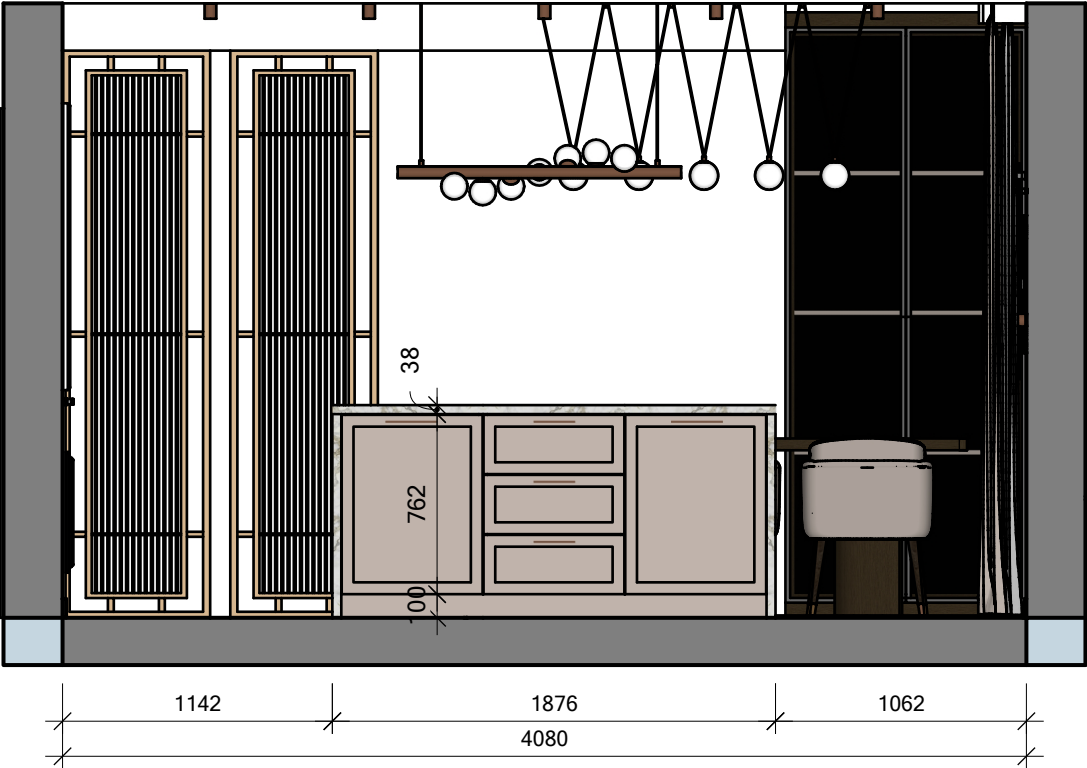

Kuhinja-pogled na ostrvo i trpezariju

C 001 M 1:32

OSTRVO

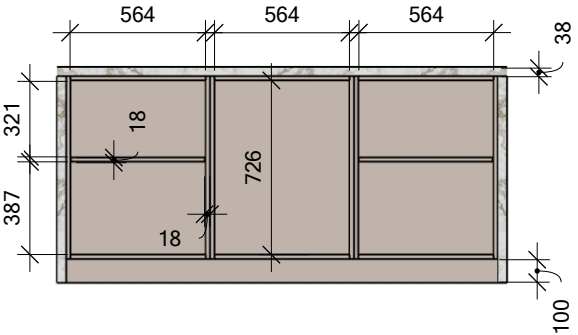

MELISA B.

ODGOVORNA OSOBA:
Melisa B.

KLIJENT:
N.B.


PROJEKAT:
Stambeni objekat NB

DIZAJNIRANO OD STRANE:
Melisa B.

DATUM POČETKA:
01.12.2024.

DATUM ZAVRŠETKA:
30.04.2025.

SOBNA PREGRADA (zlazna boja)
od laserski rezanih metalnih panela

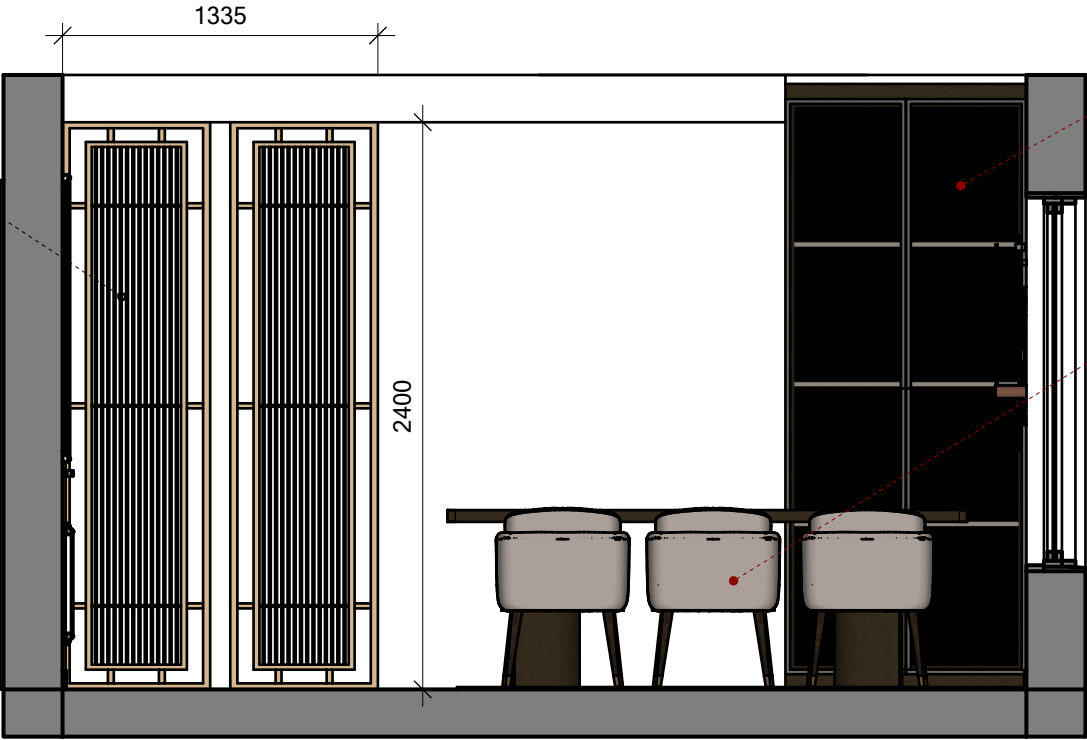

Trpezarija-pogled iz kuhinje


C 002 M 1:32

Komoda u trpezariji
(detaljan prikaz u nastavku)

Trpezarijska stolica
Helena chair
Model Kron
Boja RAL 1013



A_{0.7}

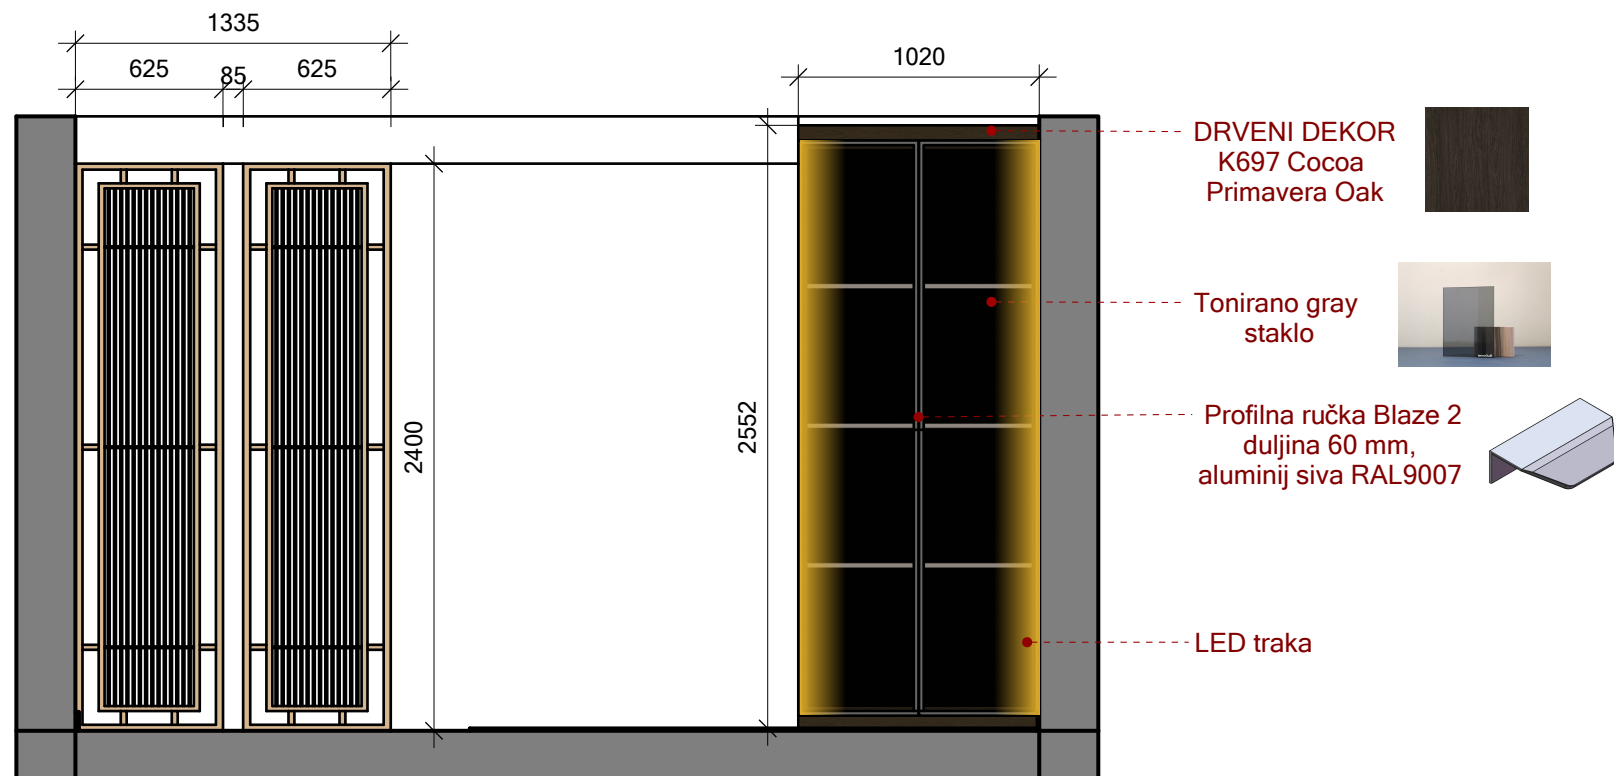

Trpezarija-pregrada i komoda
C 003 M1:32

MELISA B.

ODGOVORNA OSOBA:
Melisa B.



Trpezarija-zid sa tapetom
D 001 M1:32

KLIJENT:
N.B.

PROJEKAT:
Stambeni objekat NB

DIZAJNIRANO OD STRANE:
Melisa B.


DATUM POČETKA:
01.12.2024.

DATUM ZAVRŠETKA:
30.04.2025.

A_{0.8}



Trpezarijski sto-perspektiva
A 001 bez mjerila

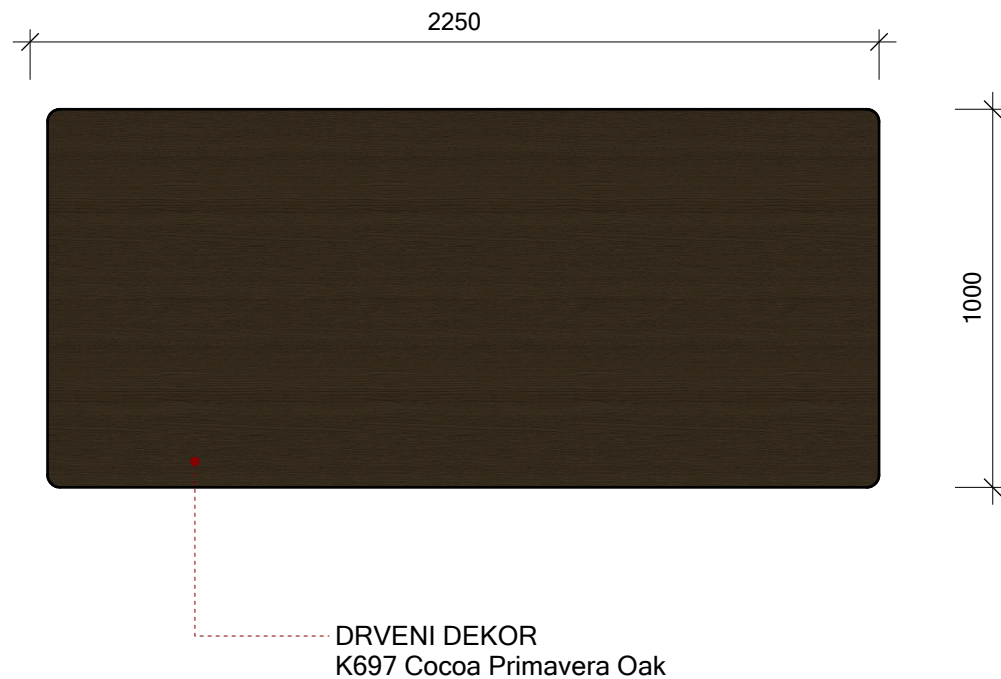

Trpezarijski sto-pogled odozgo
B 002 M 1:10

MELISA B.

ODGOVORNA OSOBA:
Melisa B.

KLIJENT:
N.B.


PROJEKAT:
Stambeni objekat NB

DIZAJNIRANO OD STRANE:
Melisa B.


DATUM POČETKA:
01.12.2024.

DATUM ZAVRŠETKA:
30.04.2025.

A_{0.9}

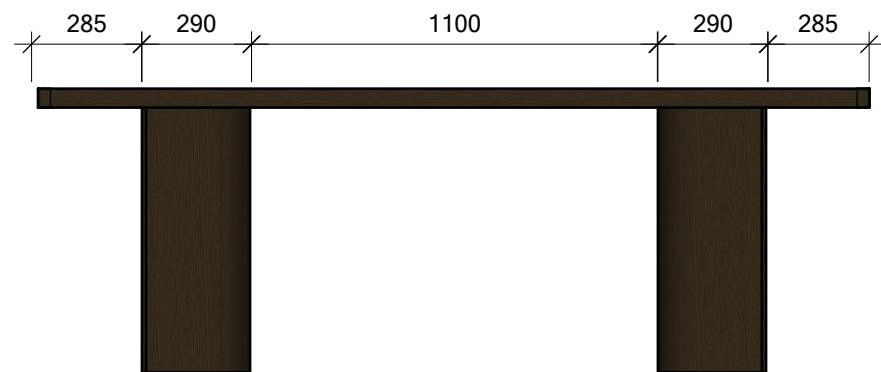

Trpezarijski sto-strana 1 (duža strana)
C 003 M 1:20

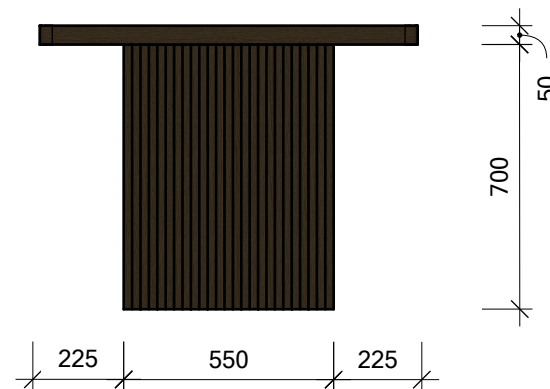

Trpezarijski sto-strana 2 (kraća strana)
D 004 M 1:20



Dnevni boravak-pogled prema kaminu

A 001 Bez mjerila



Dnevni boravak-pogled sa sofe

B 002 Bez mjerila



Dnevni boravak-pogled ka trpezariji i kuhinji

C 003 Bez mjerila



Dnevni boravak-pogled na sofu

D 004 Bez mjerila

MELISA B.

ODGOVORNA OSOBA:
Melisa B.


KLIJENT:
N.B.

PROJEKAT:
Stambeni objekat NB

DIZAJNIRANO OD STRANE:
Melisa B.

DATUM POČETKA:
01.12.2024.

DATUM ZAVRŠETKA:
30.04.2025.

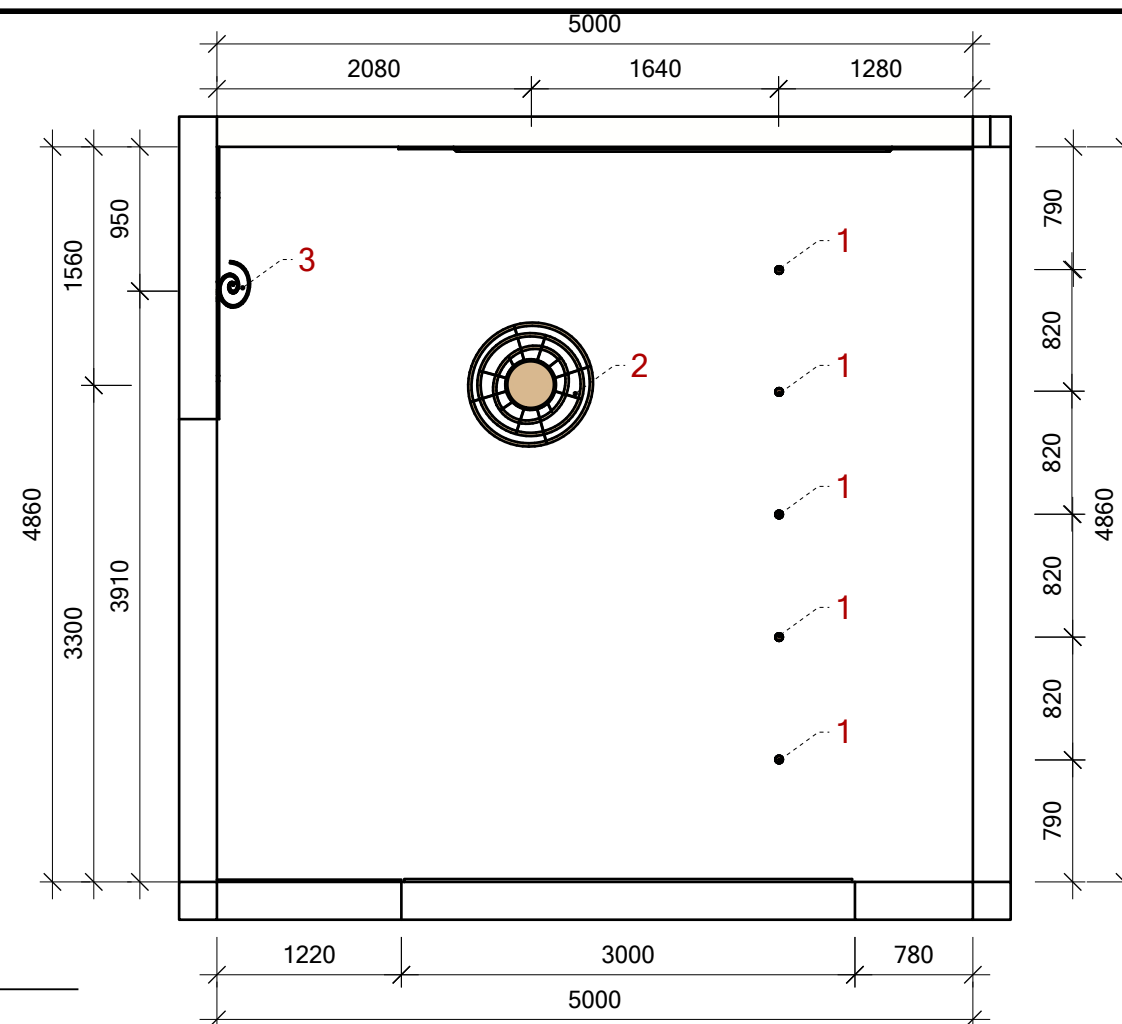


1. NADGRADNE TUBE
MASS-light Downlight
Damsgard ML-3160-60-
H10 Zlatni



MELISA B.

ODGOVORNA OSOBA:
Melisa B.

KLIENT:
N.B.

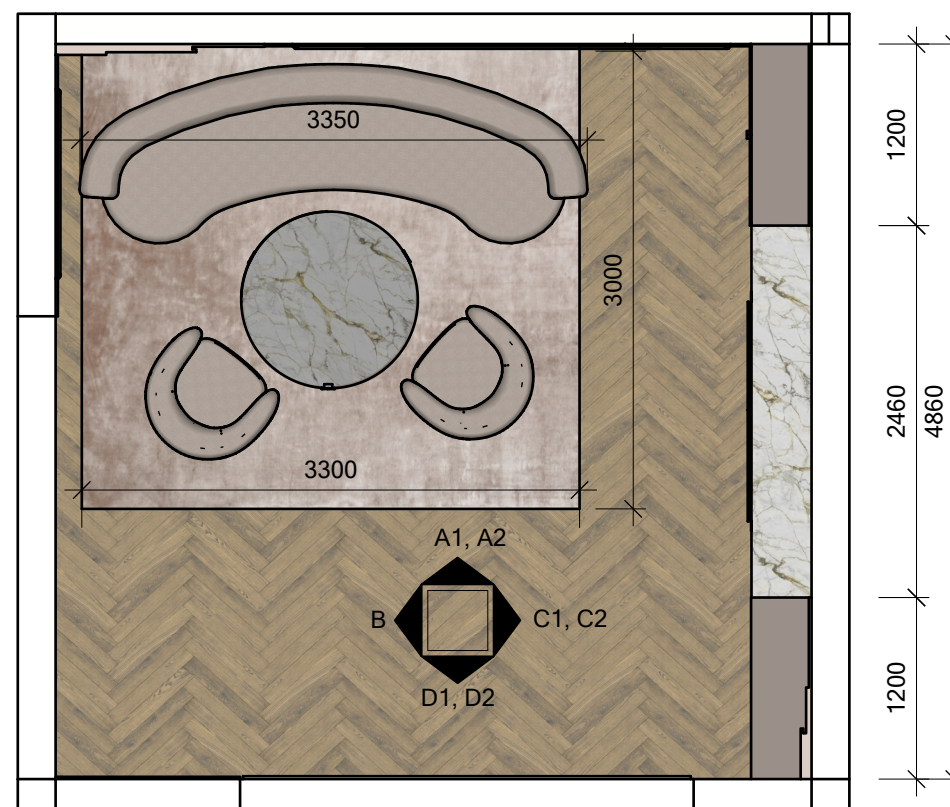


Preporuka za sofu i fotelje:
KALEA model Caliope, boja RAL 1013



DIZAJNIRANO OD STRANE:
Melisa B.


DATUM ZAVRŠETKA:
30.04.2025.

A_{0.11}

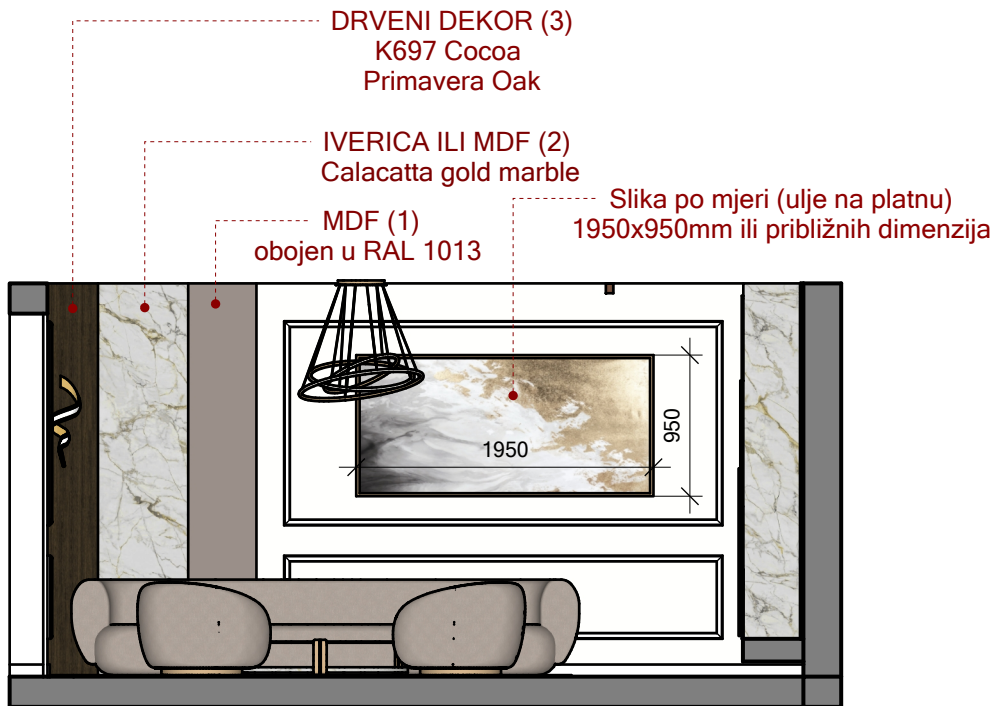


Dnevni boravak-pogled od prozora prema sofi

A 001 M 1:50

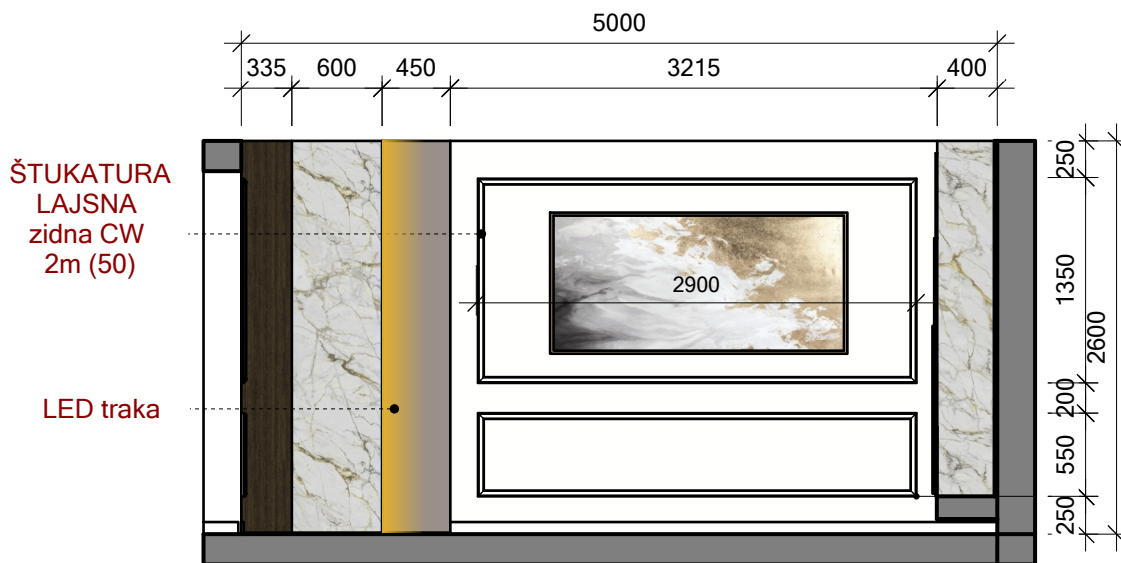

Dnevni boravak-zid iza sofe

A 002 M 1:50

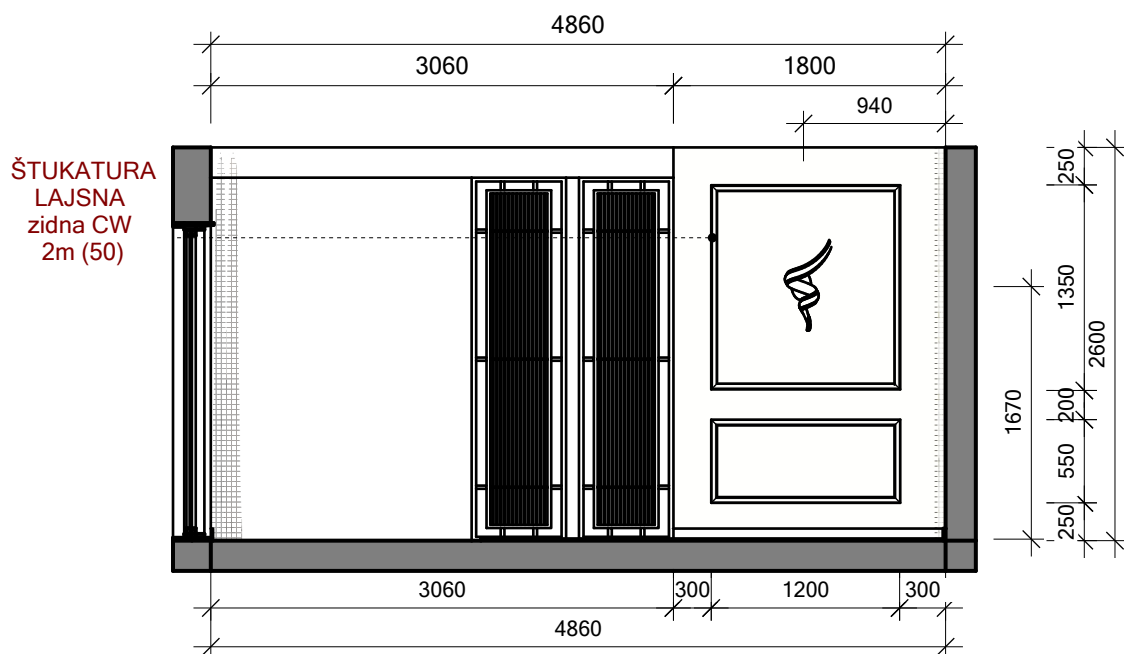


Dnevni boravak-zid prema trpezariji

B 001 M 1:50


MATERIJALI




IVERICA ILI MDF (2)
Calacatta gold marble

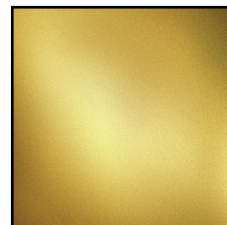

DETALJI
gold (utičnice, prekidači,
rasvjeta, pregrada)

 

MDF (1)
obojen u RAL 1013

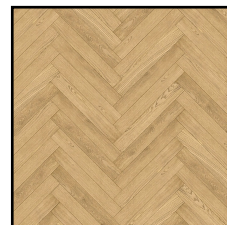

POD
parket hrast I klasa redan
po šemi riblja kost



DRVENI DEKOR (3)
K697 Cocoa
Primavera Oak

MELISA B.

ODGOVORNA OSOBA:
Melisa B.

KLIJENT:
N.B.



PROJEKAT:
Stambeni objekat NB

DIZAJNIRANO OD STRANE:
Melisa B.

DATUM POČETKA:
01.12.2024.

DATUM ZAVRŠETKA:
30.04.2025.

A0.12

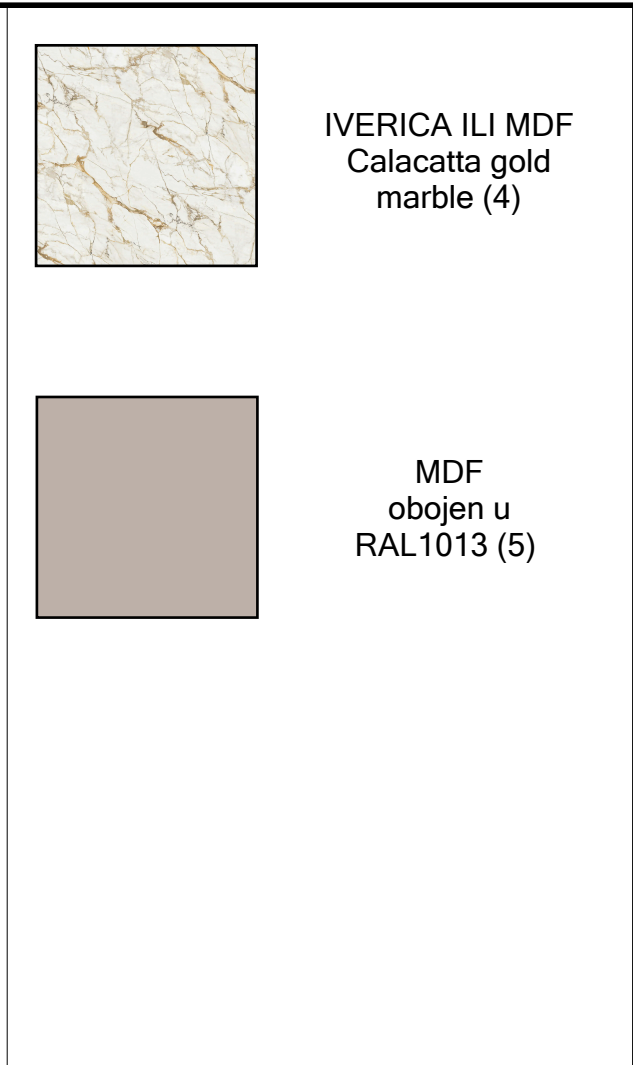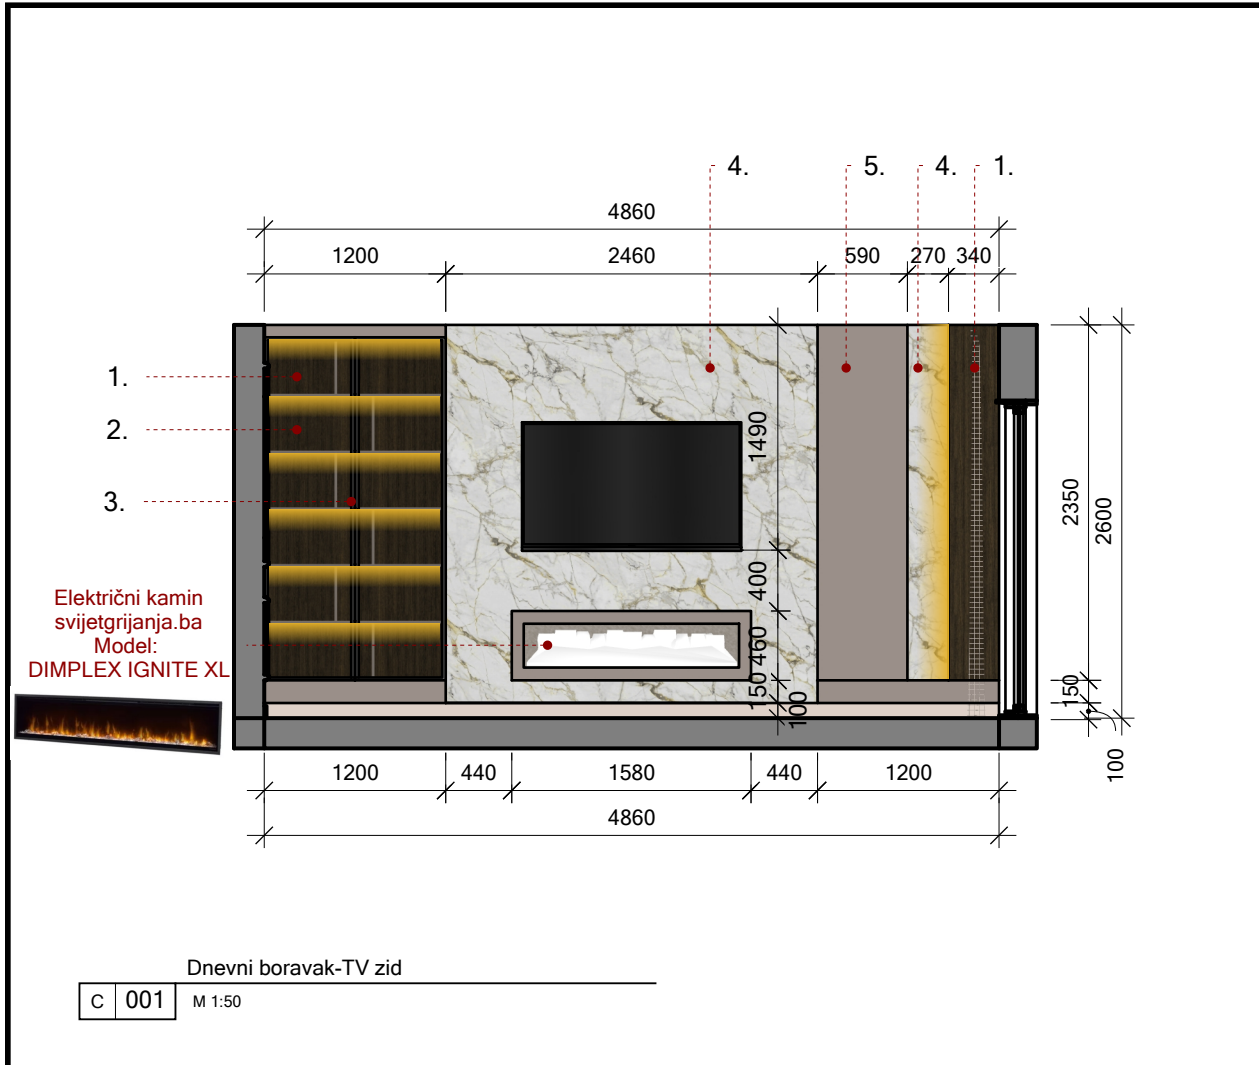

MELISA B.

ODGOVORNA OSOBA:
Melisa B.


KLIJENT:
N.B.

PROJEKAT:
Stambeni objekat NB

DIZAJNIRANO OD STRANE:
Melisa B.


DATUM POČETKA:
01.12.2024.

DATUM ZAVRŠETKA:
30.04.2025.

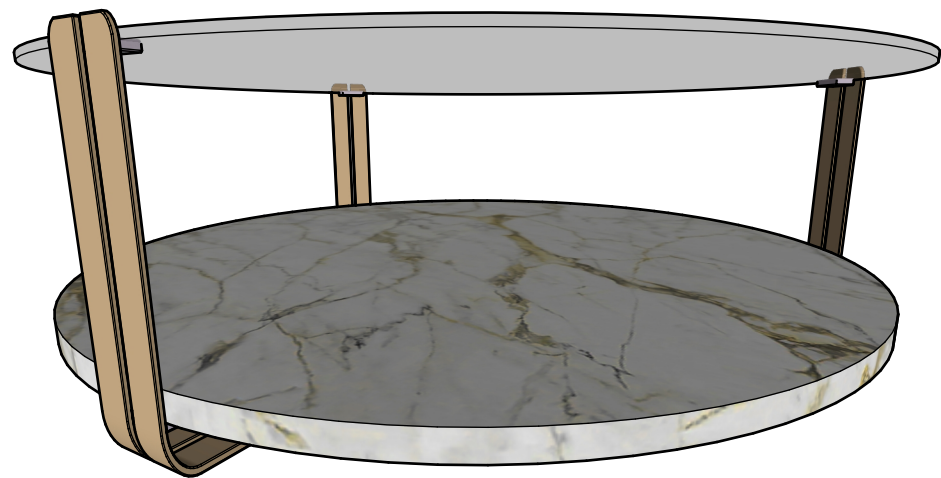

Sto u dnevnom boravku-perspektiva

A 001 M bez mjerila

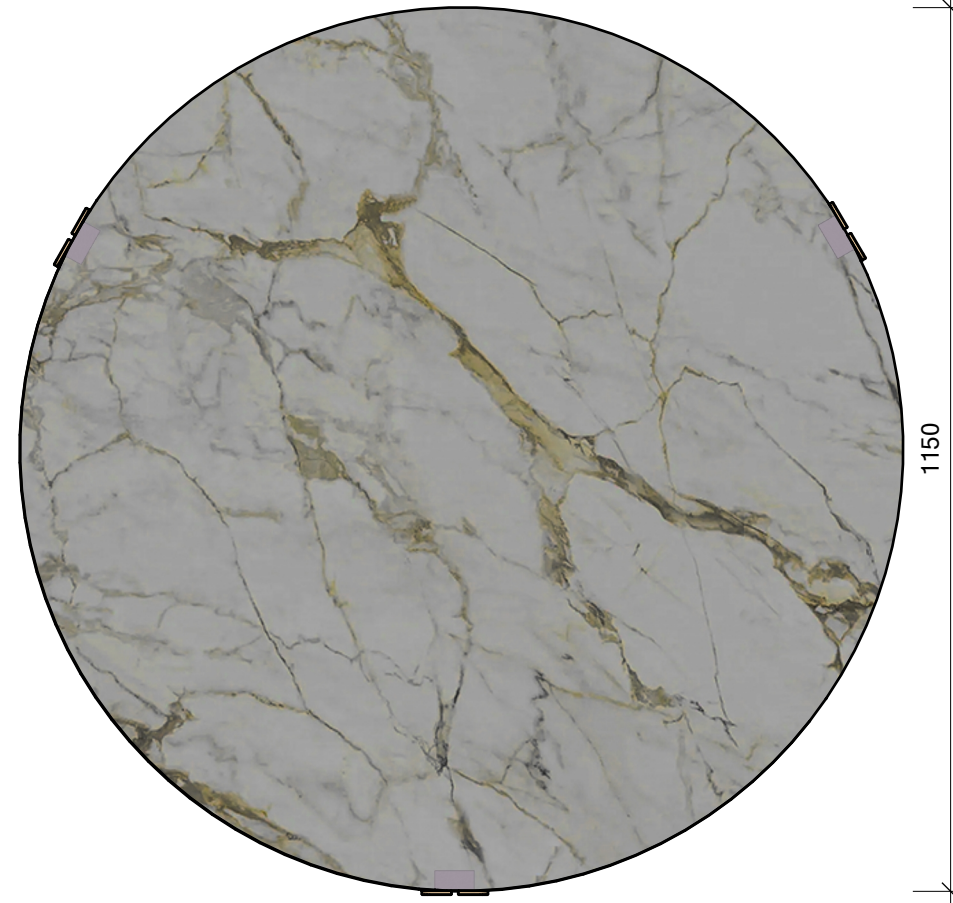

Sto u dnevnom boravku-pogled odozgo

B 001 M 1:20

MELISA B.

ODGOVORNA OSOBA:
Melisa B.

KLIJENT:
N.B.


PROJEKAT:
Stambeni objekat NB

DIZAJNIRANO OD STRANE:
Melisa B.

DATUM POČETKA:
01.12.2024.

DATUM ZAVRŠETKA:
30.04.2025.


A0.14

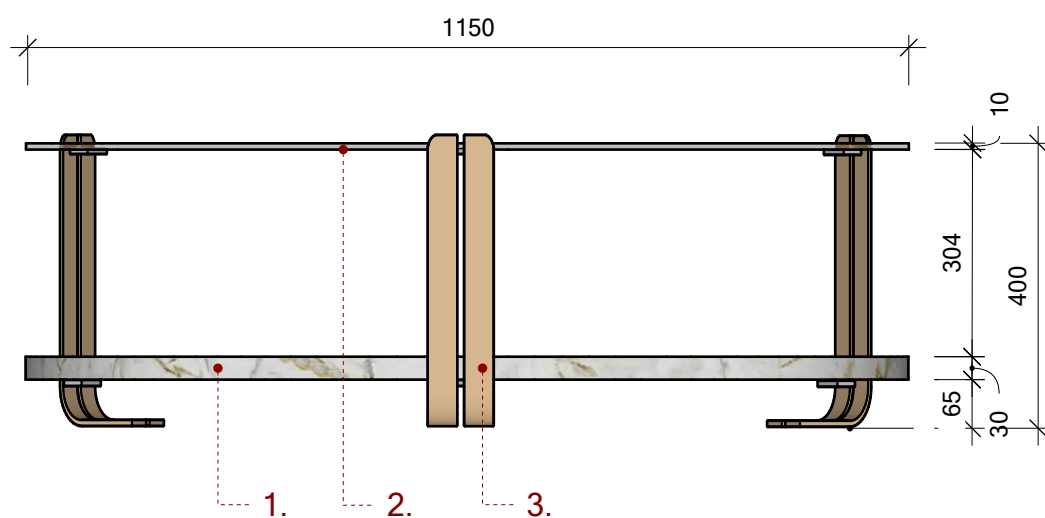

Sto u dnevnom boravku-pogled sa strane

C 001 M 1:20

METALNI NOSAČI ZA
PLOČE STOLA
(potrebno 3 kom)

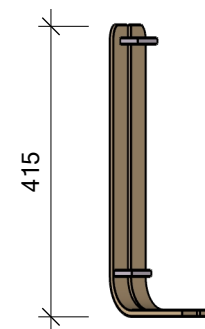

MATERIJALI



KAMENA DONJA
PLOČA(1)
Calacatta gold marble



STAKLENA GORNJA
PLOČA
Tonirano grey
staklo (2)



METALNI NOSAČ ZA
STAKLO I KAMEN(3)
boja zlatna



Spavaća soba-pogled na krevet

A	001	Bez mjerila
---	-----	-------------



Spavaća soba-pogled na prozor

B	002	Bez mjerila
---	-----	-------------



Spavaća soba-pogled na stolić za šminkanje

C	003	Bez mjerila
---	-----	-------------



Spavaća soba-pogled na ormar i ogledalo

D	004	Bez mjerila
---	-----	-------------

MELISA B.

ODGOVORNA OSOBA:
Melisa B.


KLIJENT:
N.B.

PROJEKAT:
Stambeni objekat NB

DIZAJNIRANO OD STRANE:
Melisa B.

DATUM POČETKA:
01.12.2024.

DATUM ZAVRŠETKA:
30.04.2025.

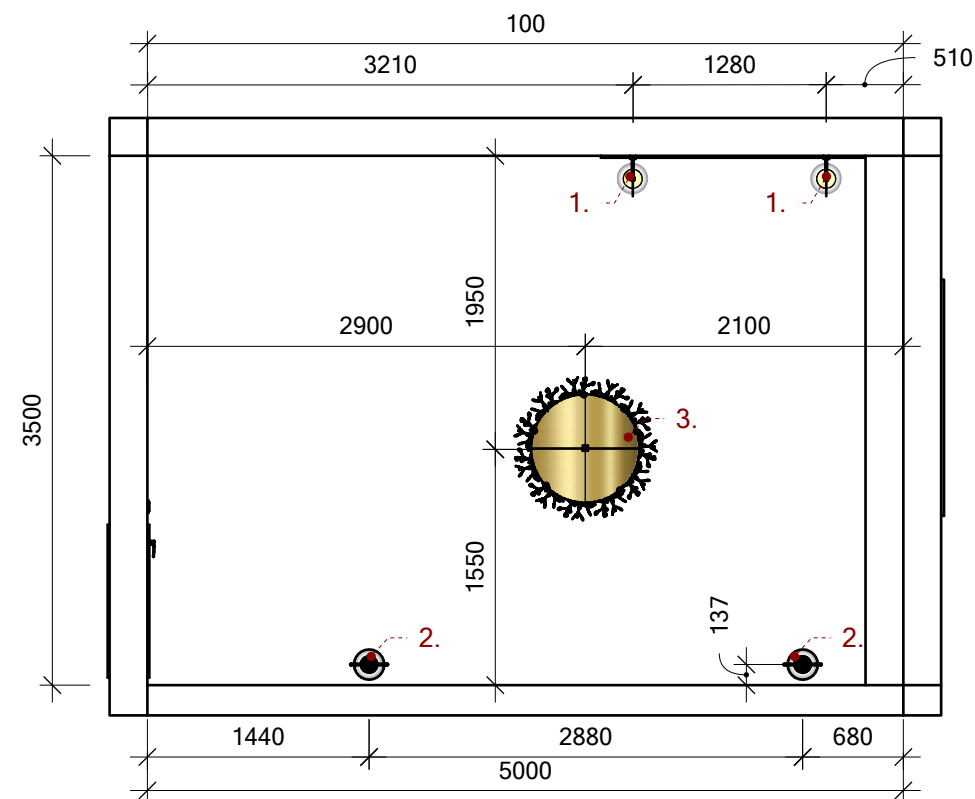

1. ZIDNA LAMPA
M rasvjeta
Zlatna/bijela
5704924015915 40W



2. VISILICA
M rasvjeta
Zlatna/bijela
23135 7W



3. LUSTER
Mooi Heracleum
III The Big O



MELISA B.

ODGOVORNA OSOBA:
Melisa B.


KLIJENT:
N.B.

PROJEKAT:
Stambeni objekat NB

DIZAJNIRANO OD STRANE:
Melisa B.

DATUM POČETKA:
01.12.2024.

DATUM ZAVRŠETKA:
30.04.2025.

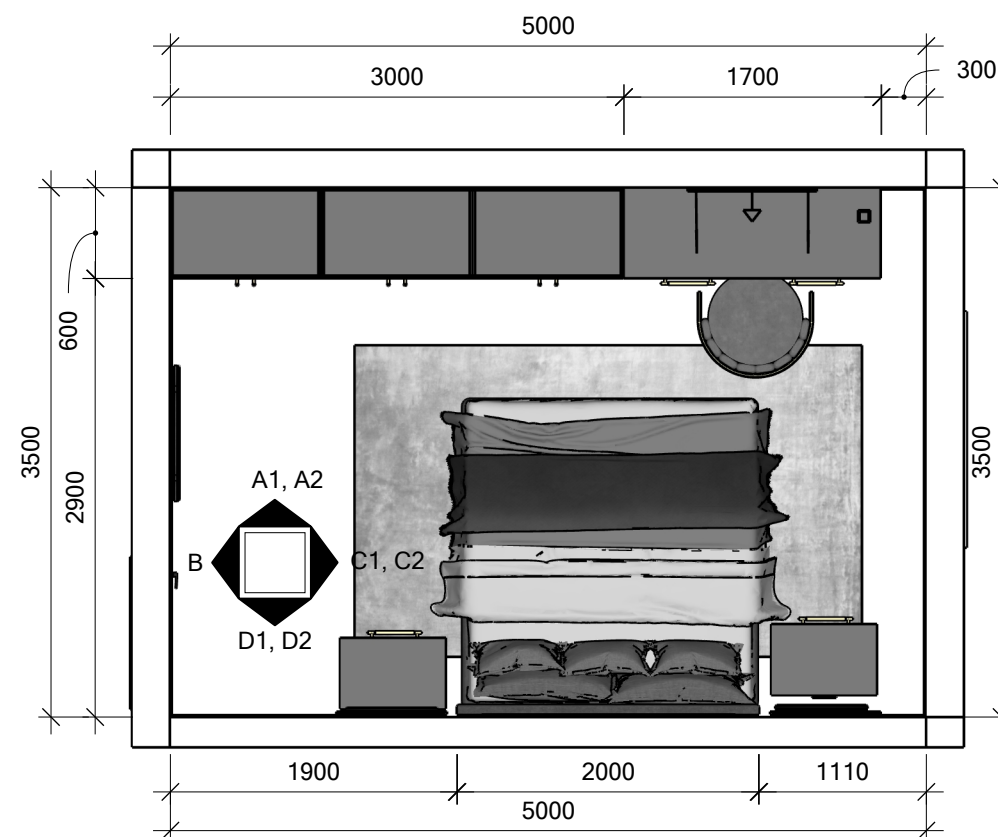


Spavaća soba-plan rasvjete

A 001 M 1:50


Spavaća soba-plan namještaja

B 001 M 1:50

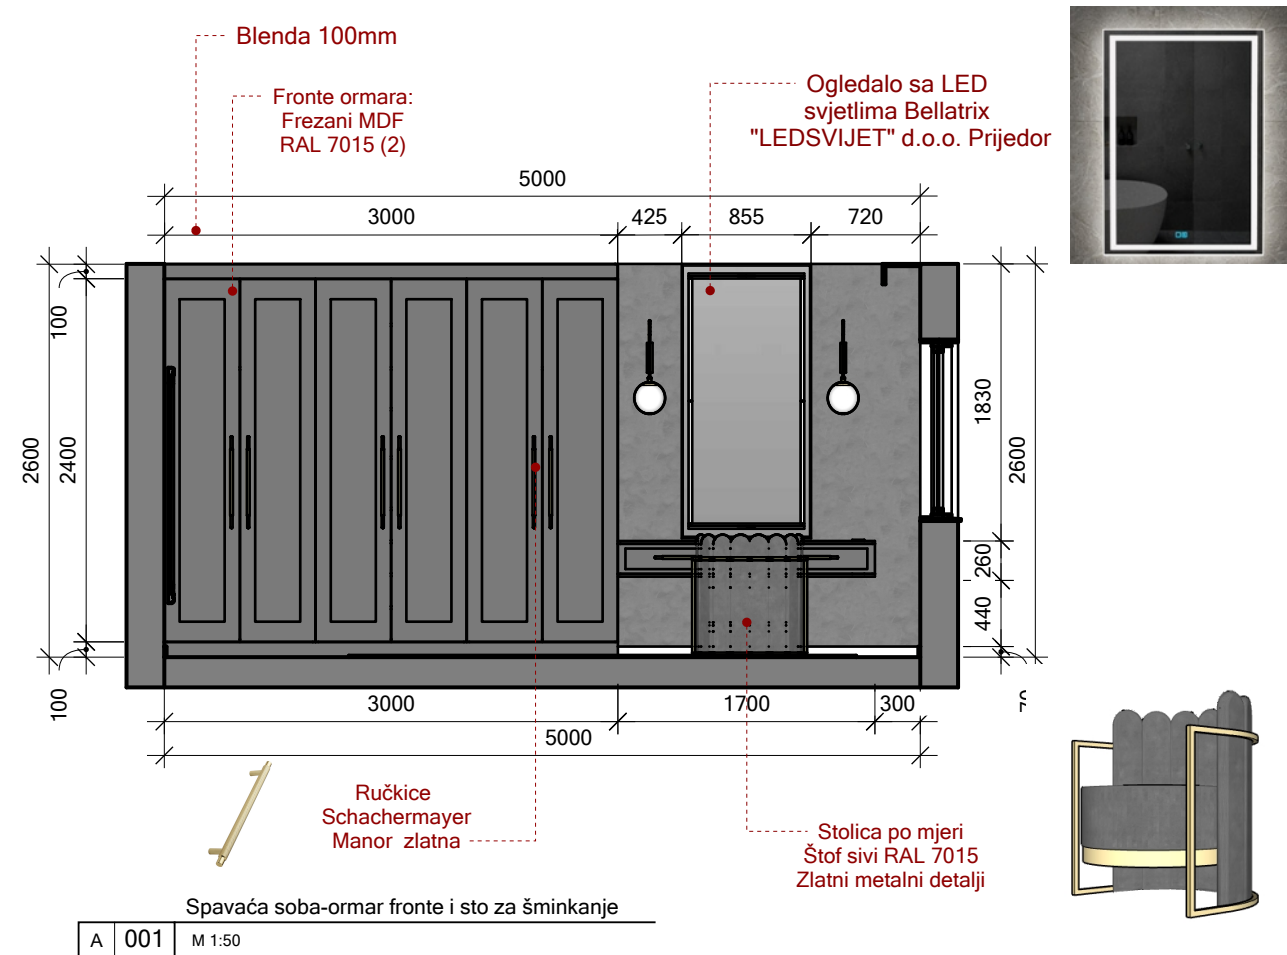

Spavaća soba-ormar fronte i sto za šminkanje

A 001 M 1:50

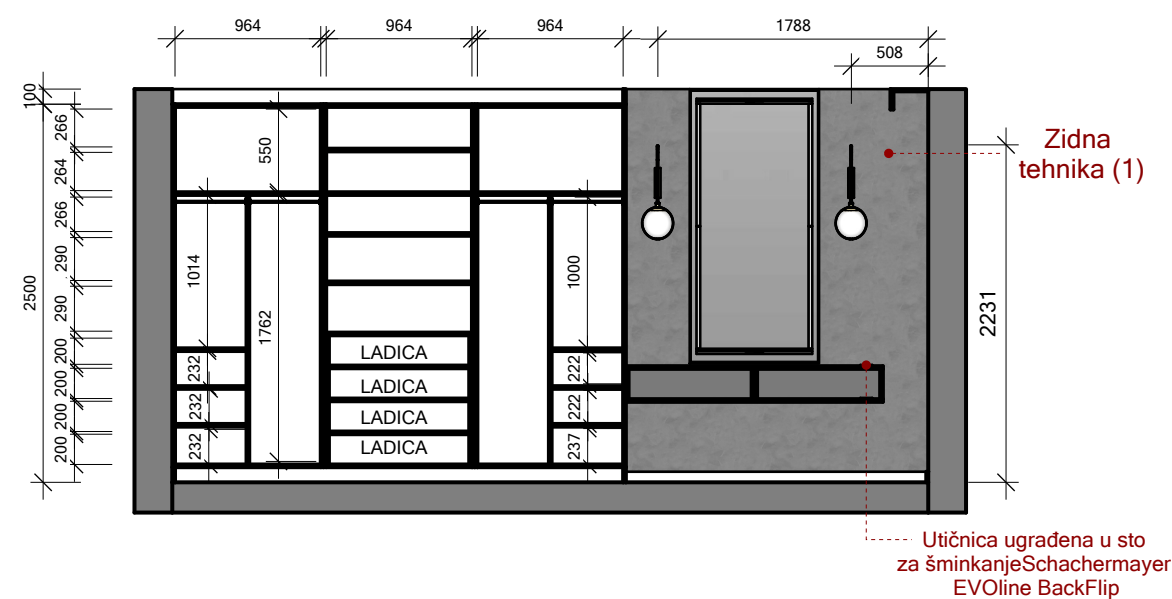

Spavaća soba-unutrašnjost ormara

A 002 M 1:50

MELISA B.

ODGOVORNA OSOBA:
Melisa B.

KLIJENT:
N.B.

PROJEKAT:
Stambeni objekat NB

DIZAJNIRANO OD STRANE:
Melisa B.


DATUM POČETKA:
01.12.2024.

DATUM ZAVRŠETKA:
30.04.2025.

A0.17



Ogledalo kupovno
približnog oblika
i dimenzija
nordelle_decor

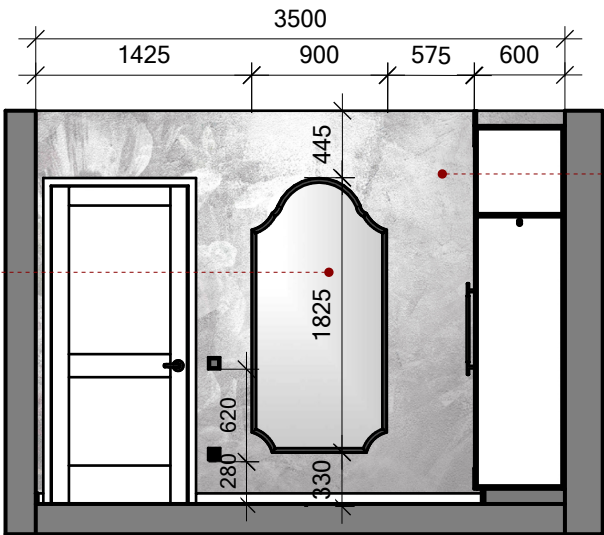


Zidna tapeta
studijo.co

Model Soft cvijeće
DeluxeWall
tapeta od vinila
(vodoperiva)




Spavaća soba-ogledalo i dubina ormara
B 001 M 1:50


MATERIJALI

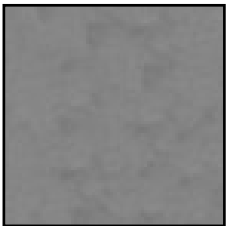


Zidna tehnika (1)

 

MDF (4)
obojen u RAL 9002

 


Frezani MDF (2)
obojen u RAL 7015

 

Zidna bijela boja
JUPOL gold (5)



POD (3)
parket hrast I klasa redan
po šemi riblja kost

 

Unutrašnjost ormara bijela
iverica

MELISA B.

ODGOVORNA OSOBA:
Melisa B.

KLIJENT:
N.B.

PROJEKAT:
Stambeni objekat NB


DIZAJNIRANO OD STRANE:
Melisa B.

DATUM POČETKA:
01.12.2024.

DATUM ZAVRŠETKA:
30.04.2025.




Zavjese i paravane
odabrati u salonu

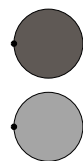


Spavaća soba-zavjese

C 001 M 1:50

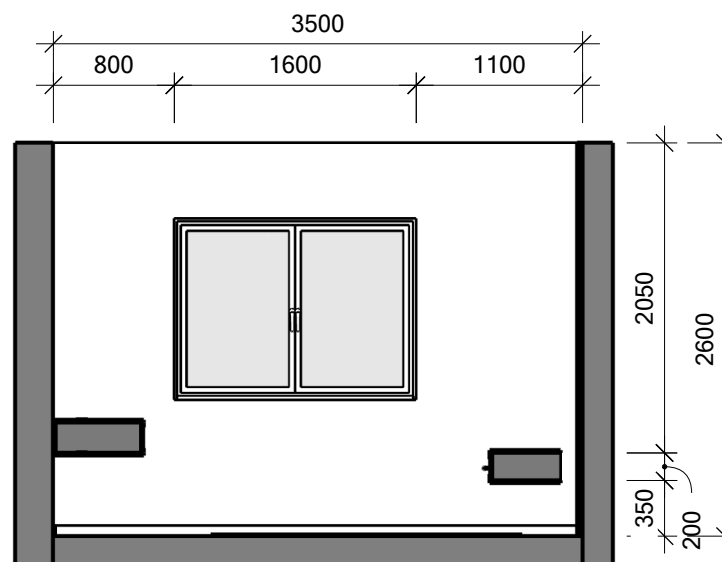

Spavaća soba-prozor

C 002 M 1:50

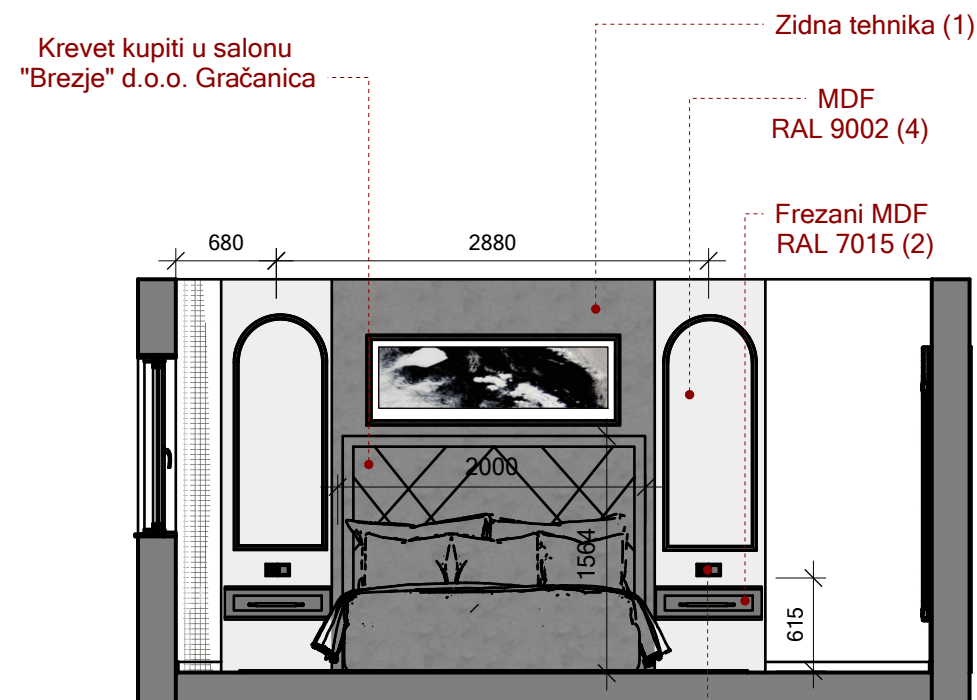


Utičnica i prekidač sa ramom
od kaljenog stakla
Livolo siva boja



Spavaća soba-krevet

D 001 M 1:50

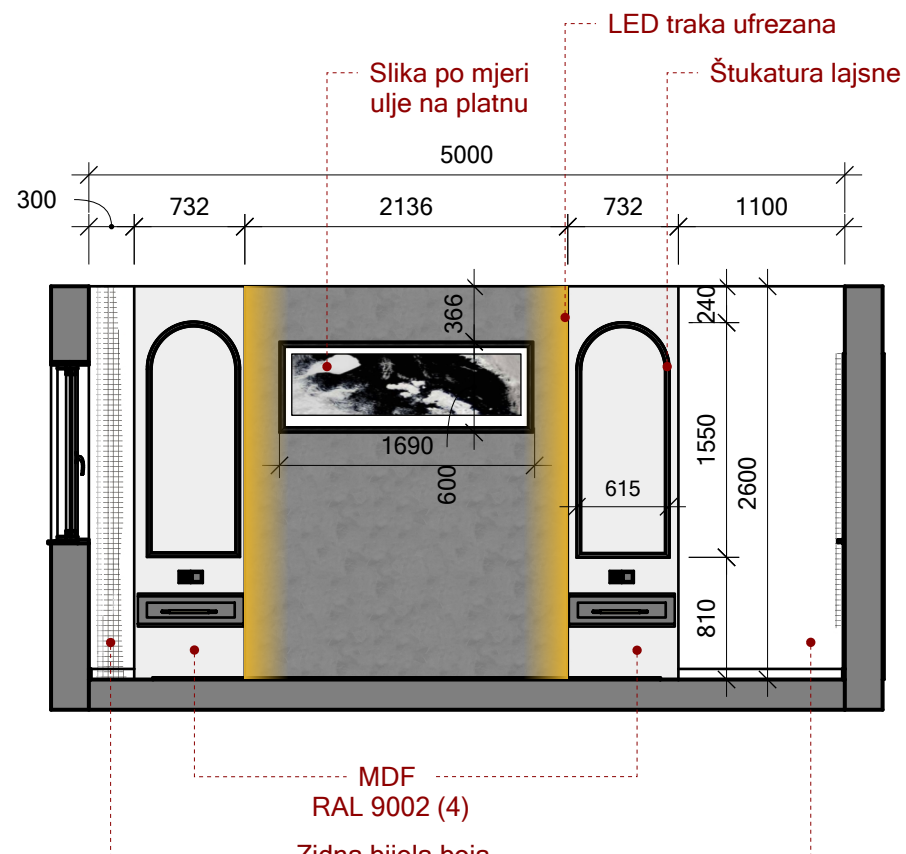

Spavaća soba-zid iza kreveta

D 002 M 1:50

MELISA B.

ODGOVORNA OSOBA:
Melisa B.

KLIJENT:
N.B.

PROJEKAT:
Stambeni objekat NB

DIZAJNIRANO OD STRANE:
Melisa B.

DATUM POČETKA:
01.12.2024.


DATUM ZAVRŠETKA:
30.04.2025.

A0.19




Spavaća soba-krevet perspektiva

A 001 bez mjerila

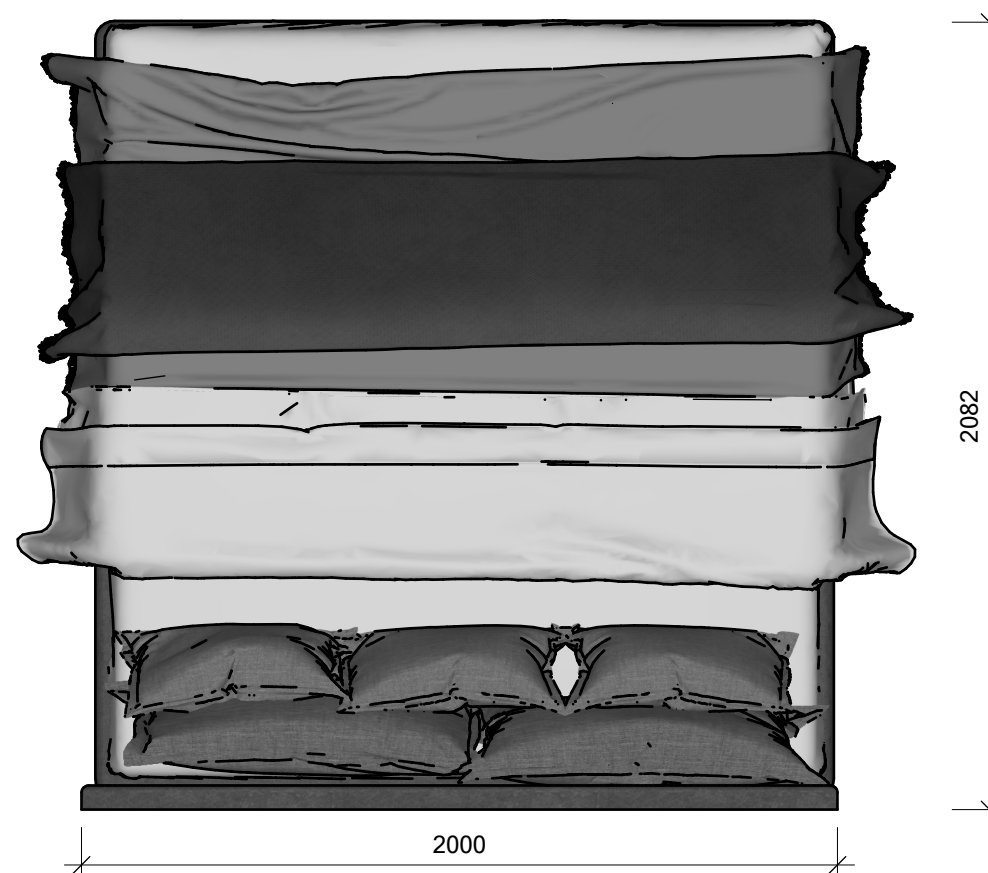


Spavaća soba-krevet (pogled odozgo)

A 002 M 1:20

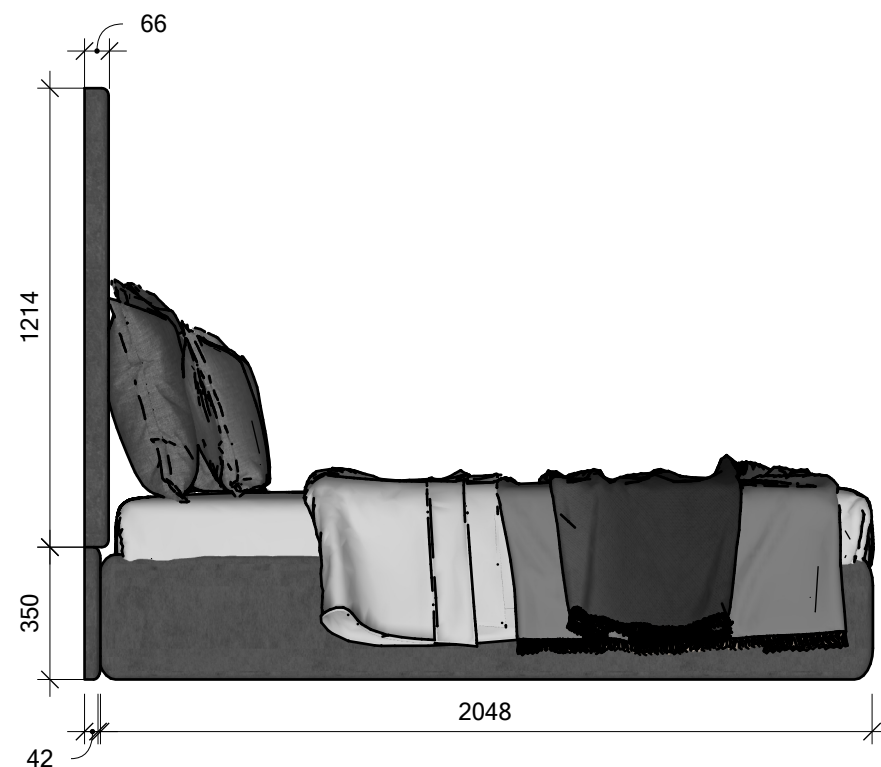

Spavaća soba-krevet bočna strana

B 001 M 1:20

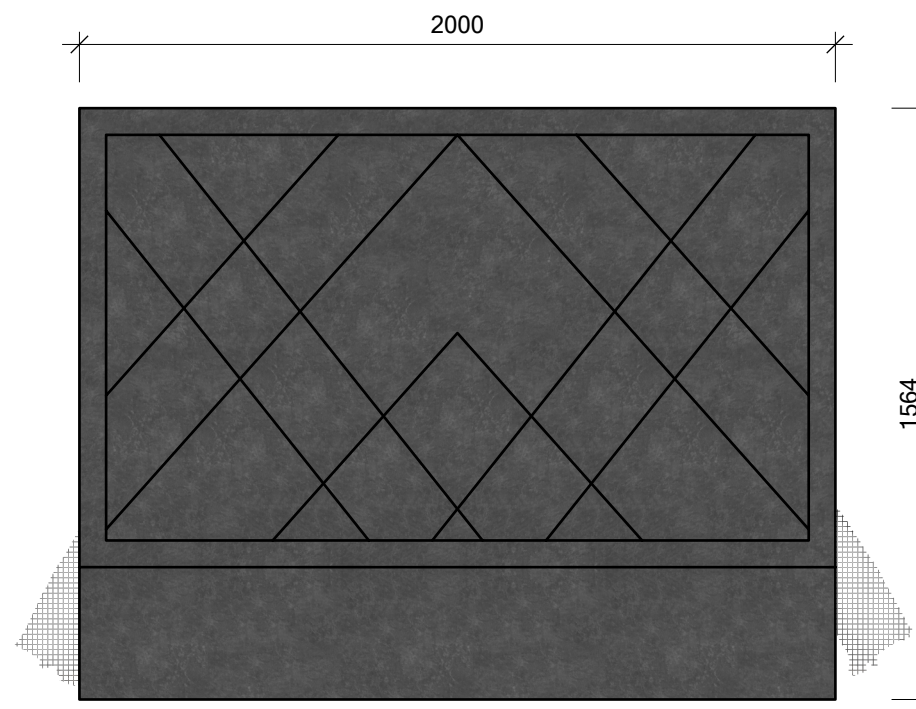

Spavaća soba-krevet (zadnja strana)

B 002 M 1:20

MELISA B.

ODGOVORNA OSOBA:
Melisa B.

KLIJENT:
N.B.

PROJEKAT:
Stambeni objekat NB

DIZAJNIRANO OD STRANE:
Melisa B.

DATUM POČETKA:
01.12.2024.

DATUM ZAVRŠETKA:
30.04.2025.

A0.20



Spavaća soba-pogled na zeleni krevet

A 001 Bez mjerila



Dječija soba-pogled na prozor i radni sto

B 002 Bez mjerila



Dječija soba-pogled na rozi krevet

C 003 Bez mjerila



Dječija soba-pogled na ormar

D 004 Bez mjerila

MELISA B.

ODGOVORNA OSOBA:
Melisa B.


KLIJENT:
N.B.

PROJEKAT:
Stambeni objekat NB

DIZAJNIRANO OD STRANE:
Melisa B.

DATUM POČETKA:
01.12.2024.

DATUM ZAVRŠETKA:
30.04.2025.

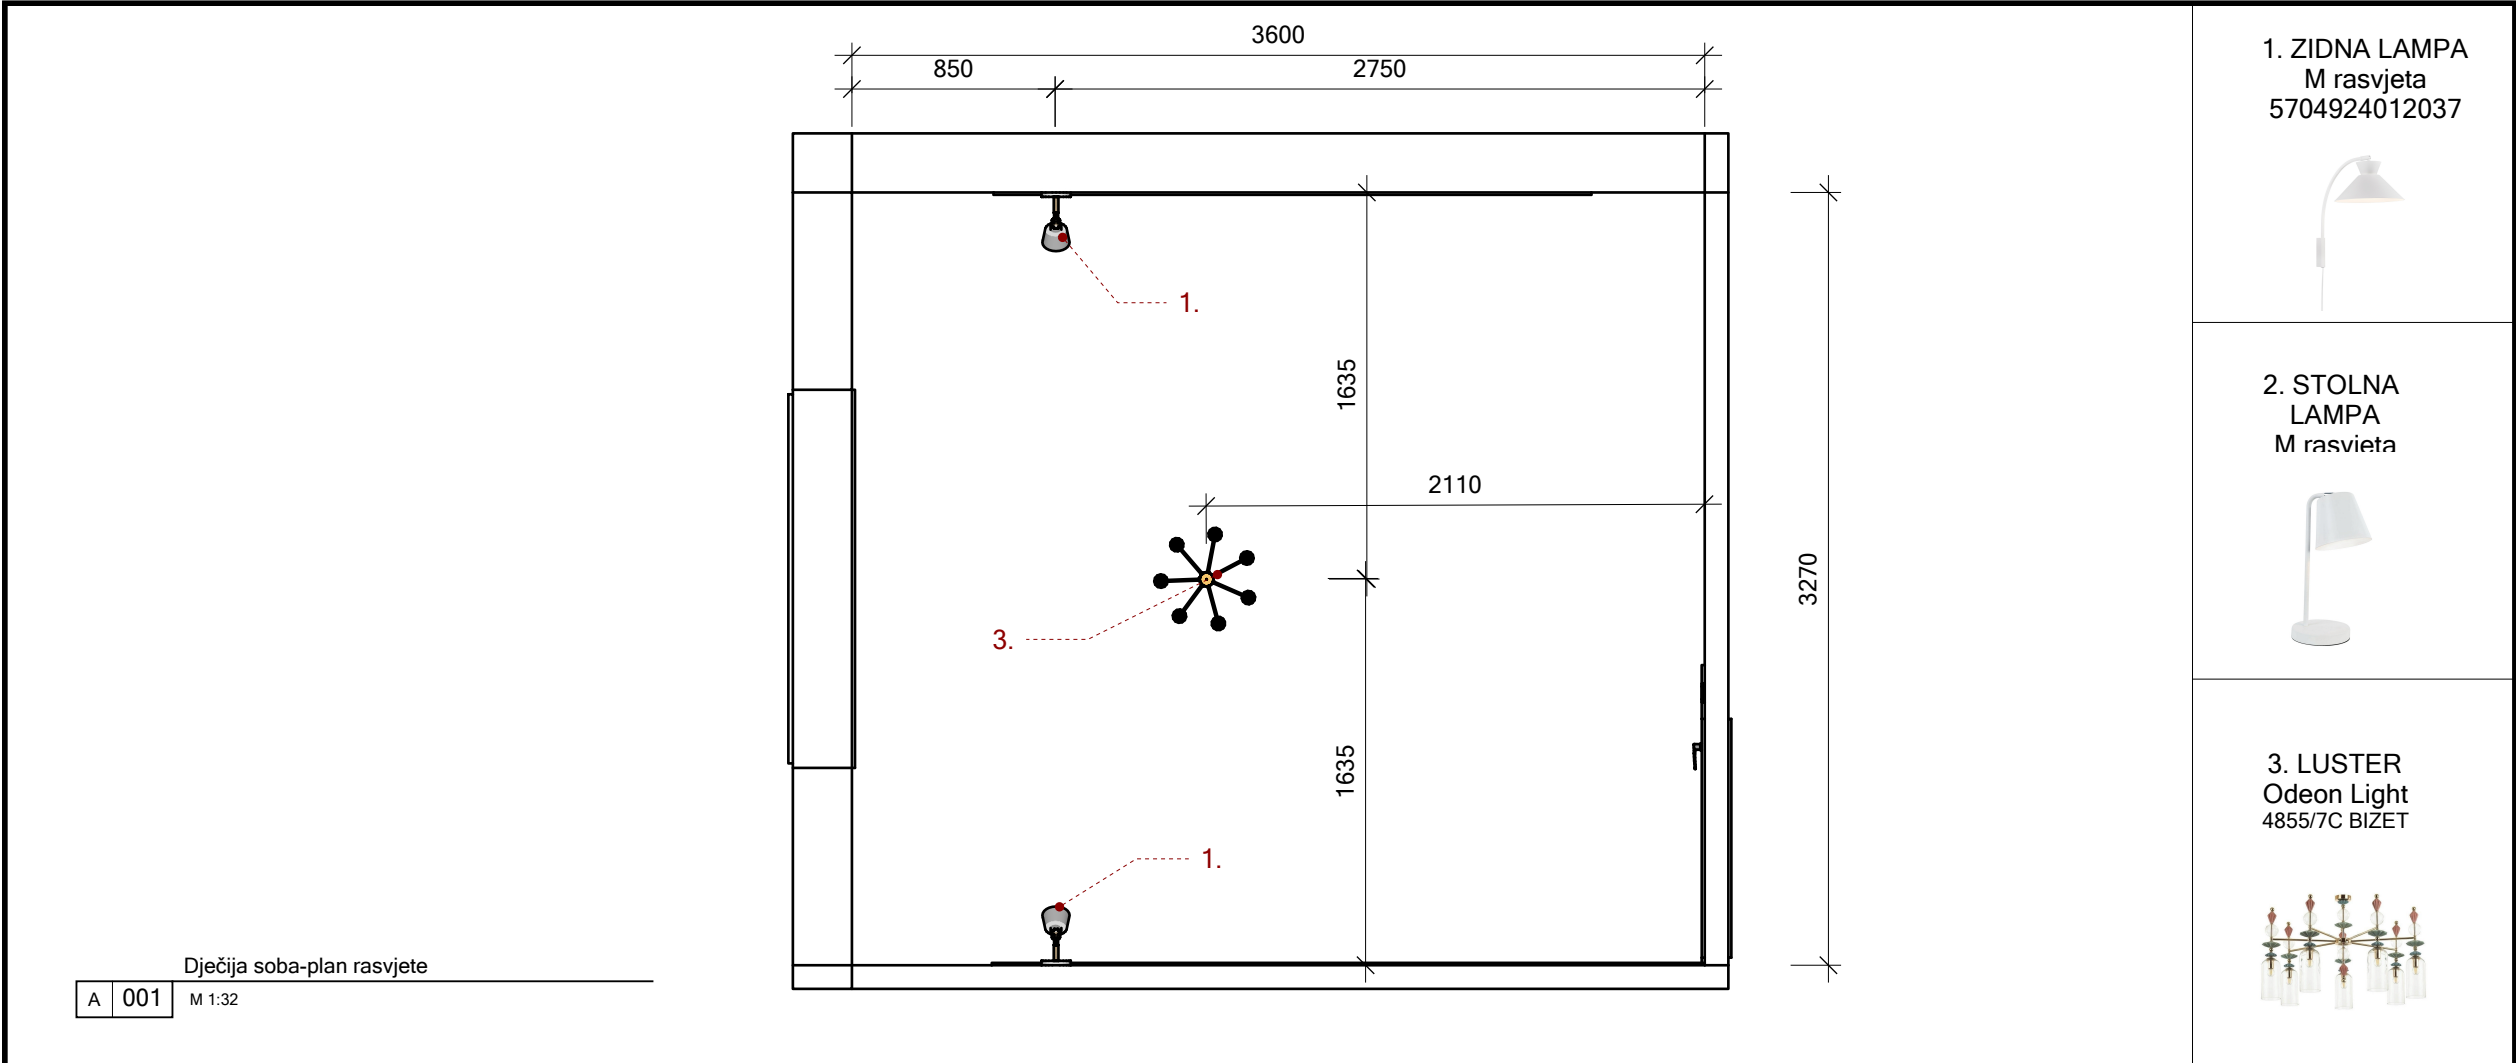

MELISA B.

ODGOVORNA OSOBA:
Melisa B.

KLIJENT:
N.B.





PROJEKAT:
Stambeni objekat NB

DIZAJNIRANO OD STRANE:
Melisa B.

DATUM POČETKA:
01.12.2024.

DATUM ZAVRŠETKA:
30.04.2025.

A0.22

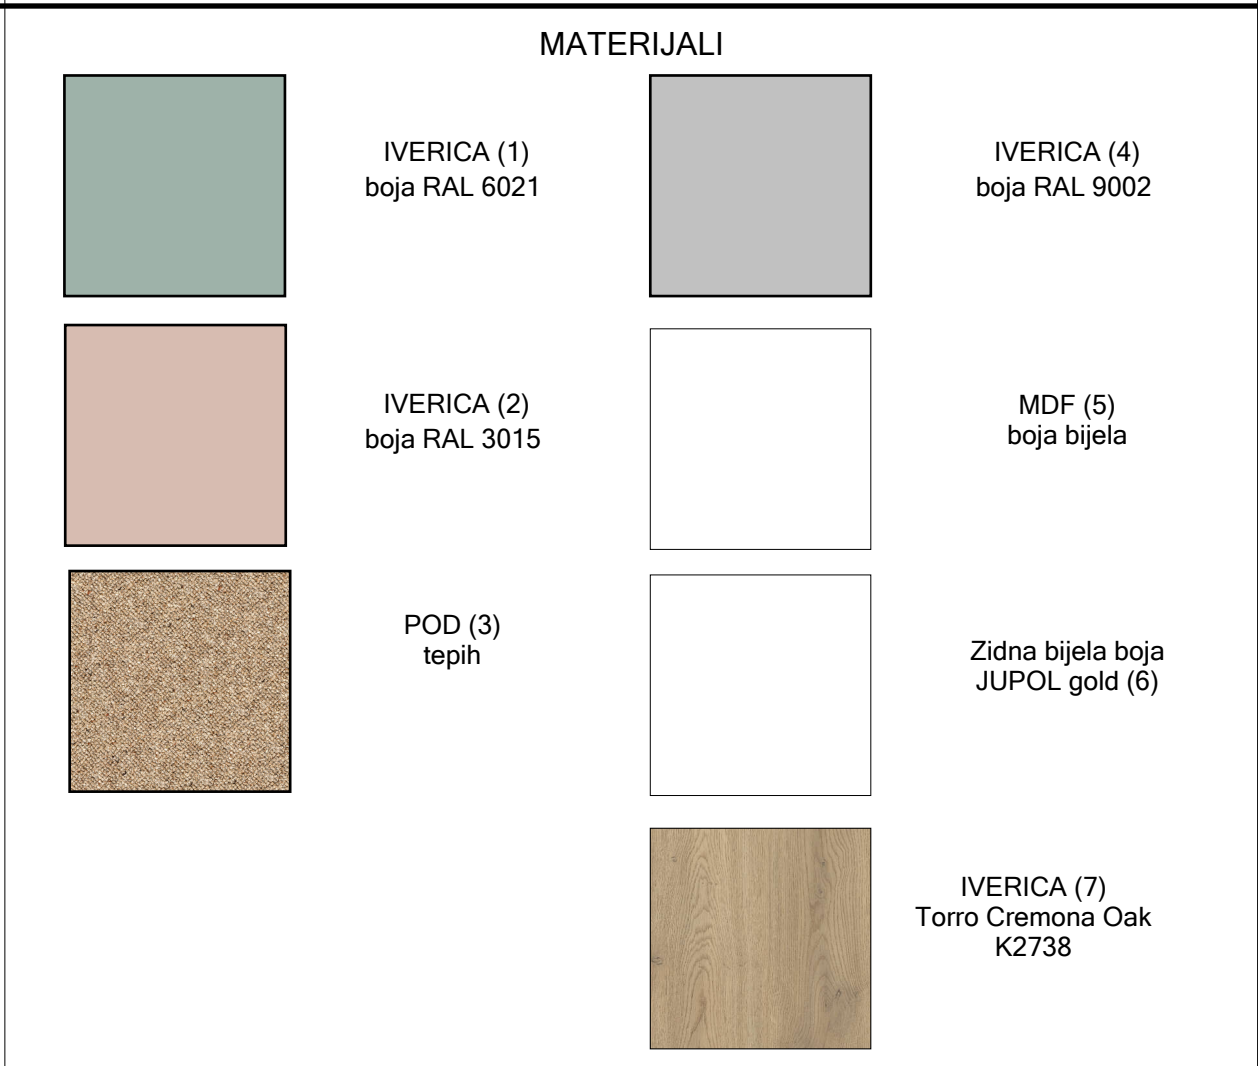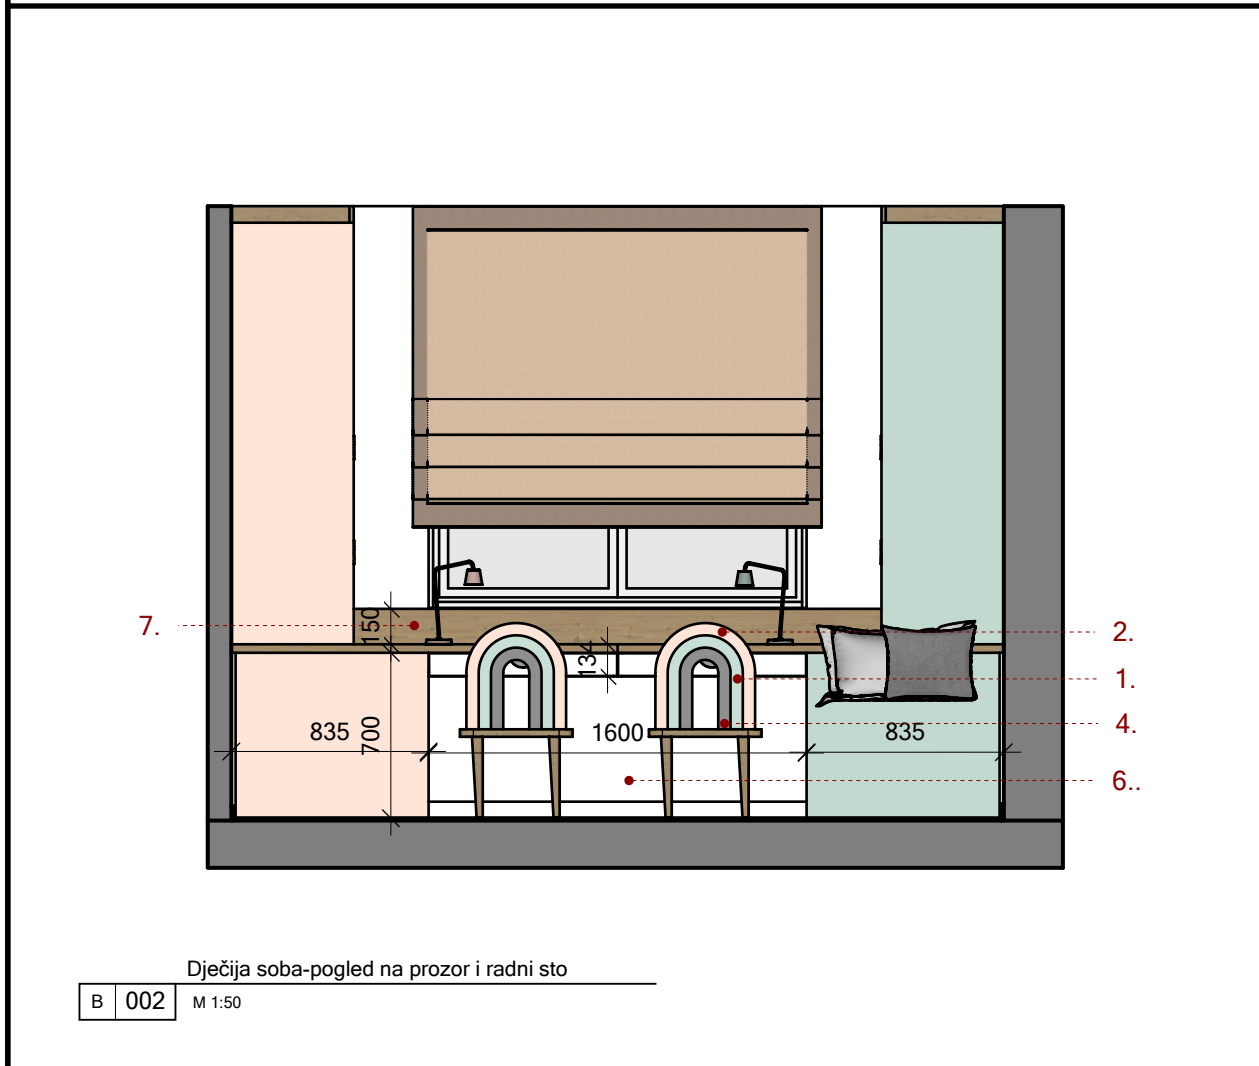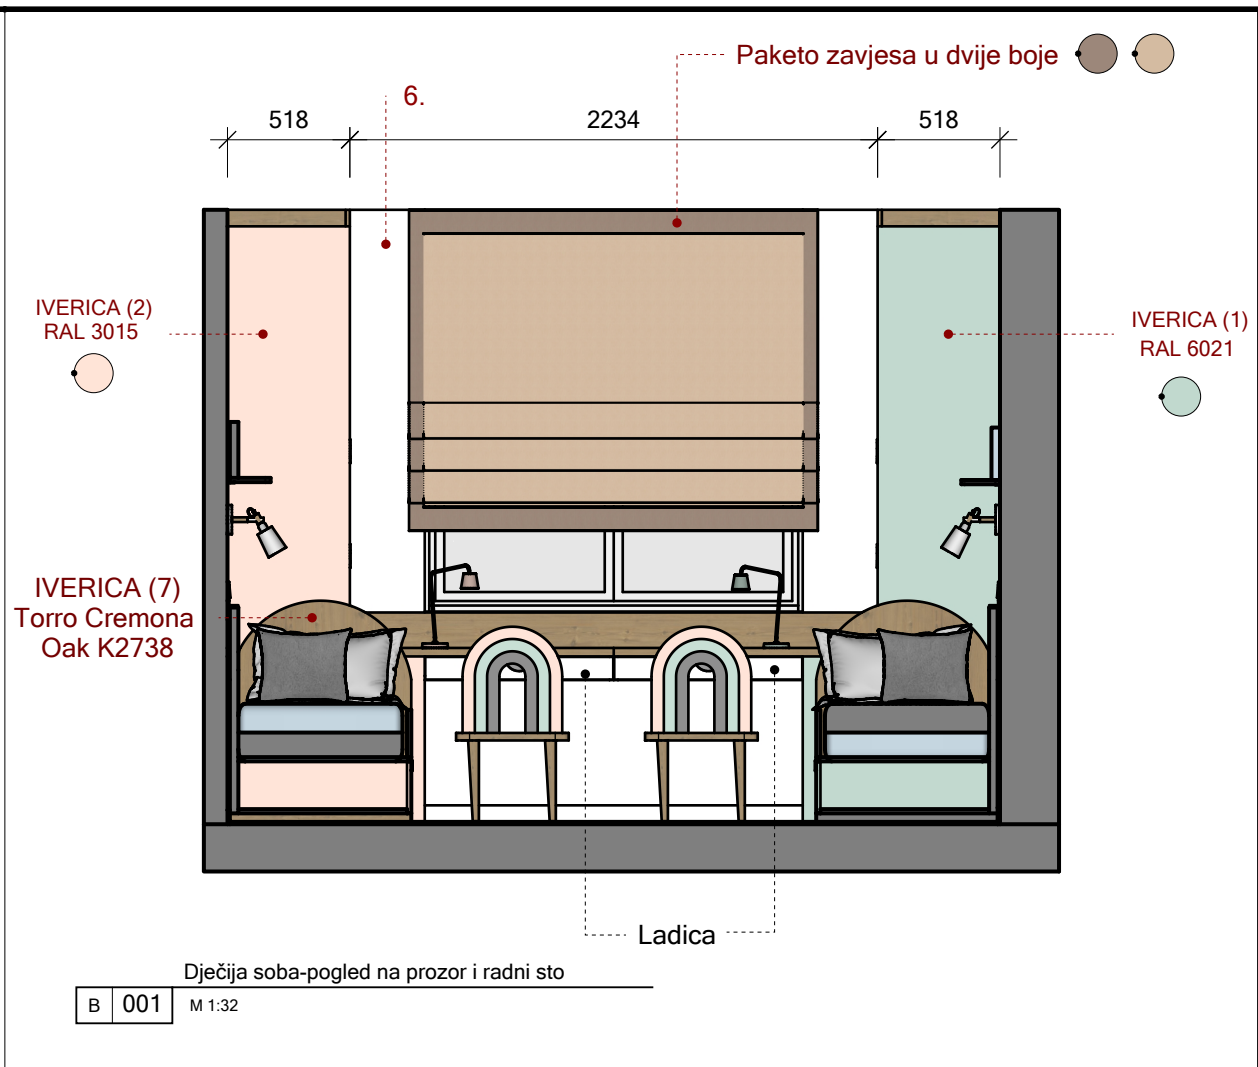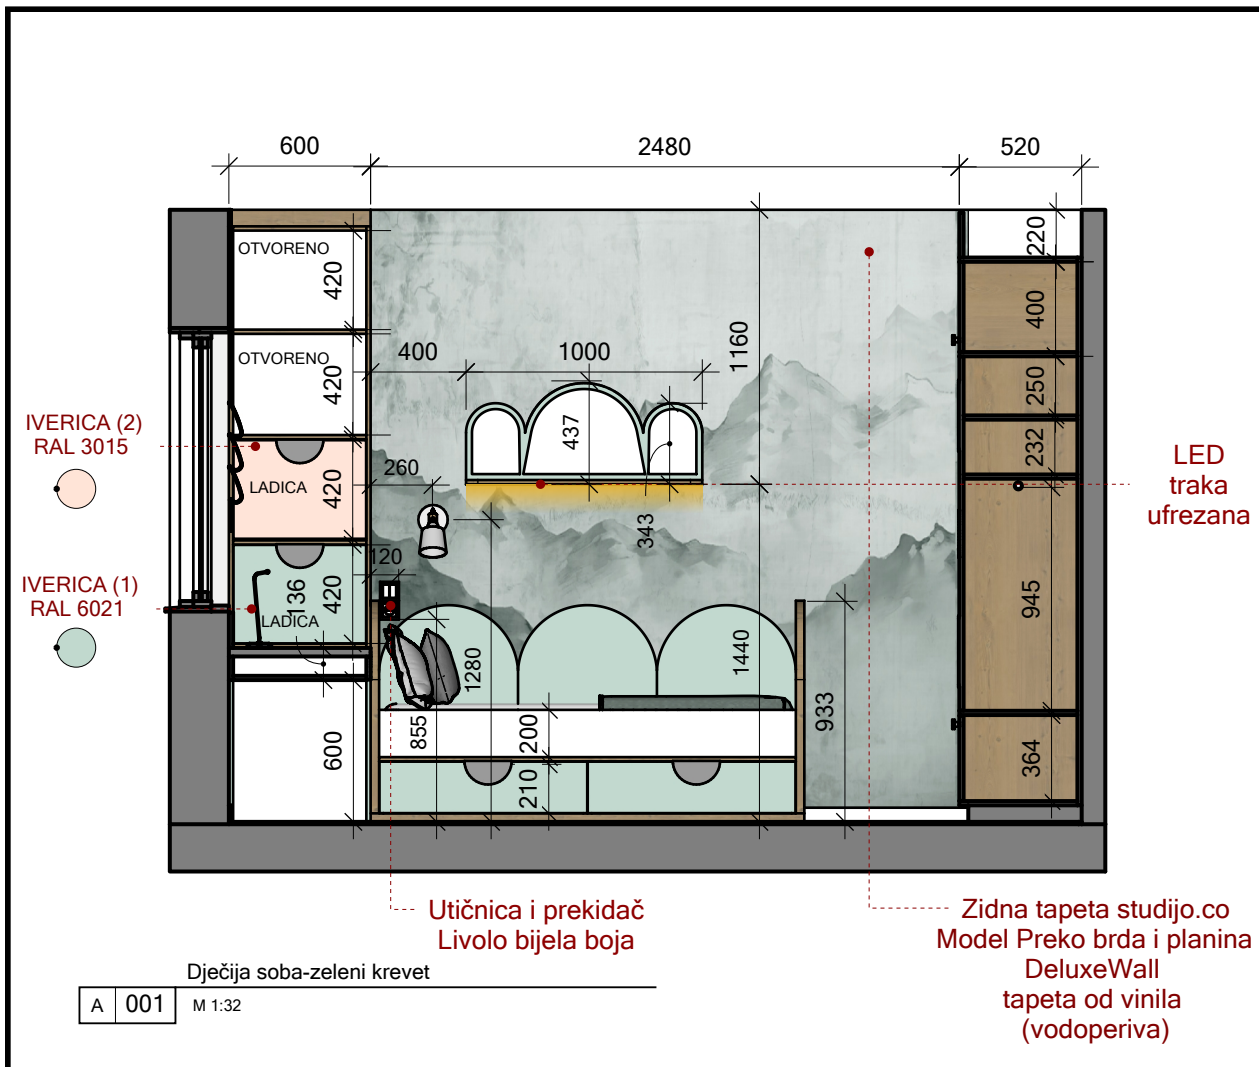

MELISA B.

ODGOVORNA OSOBA:
Melisa B.





KLIJENT:
N.B.

PROJEKAT:
Stambeni objekat NB

DIZAJNIRANO OD STRANE:
Melisa B.

DATUM POČETKA:
01.12.2024.

DATUM ZAVRŠETKA:
30.04.2025.

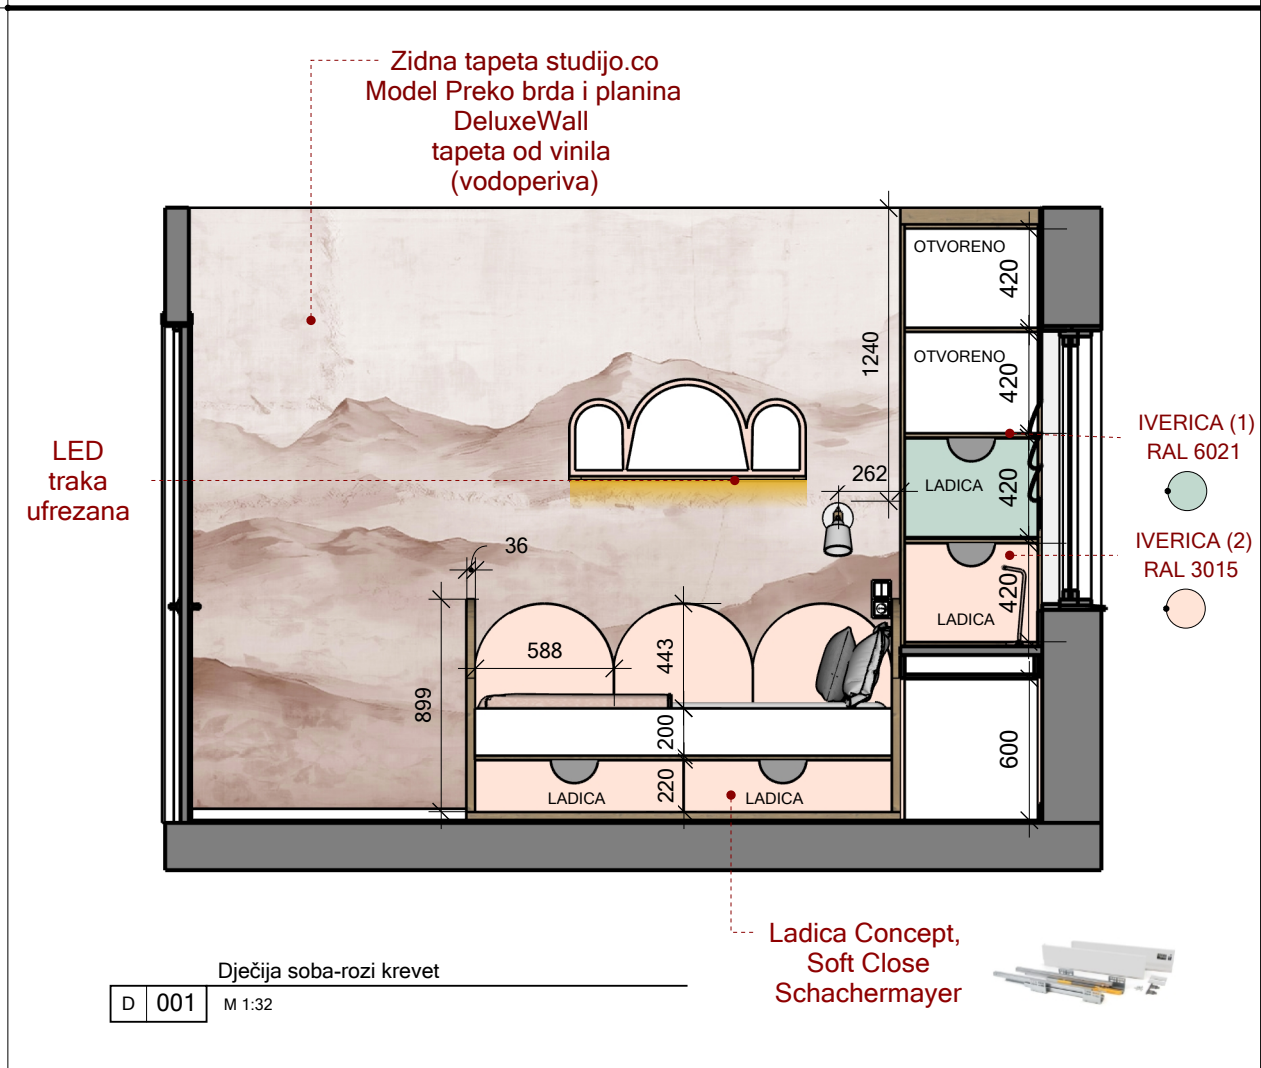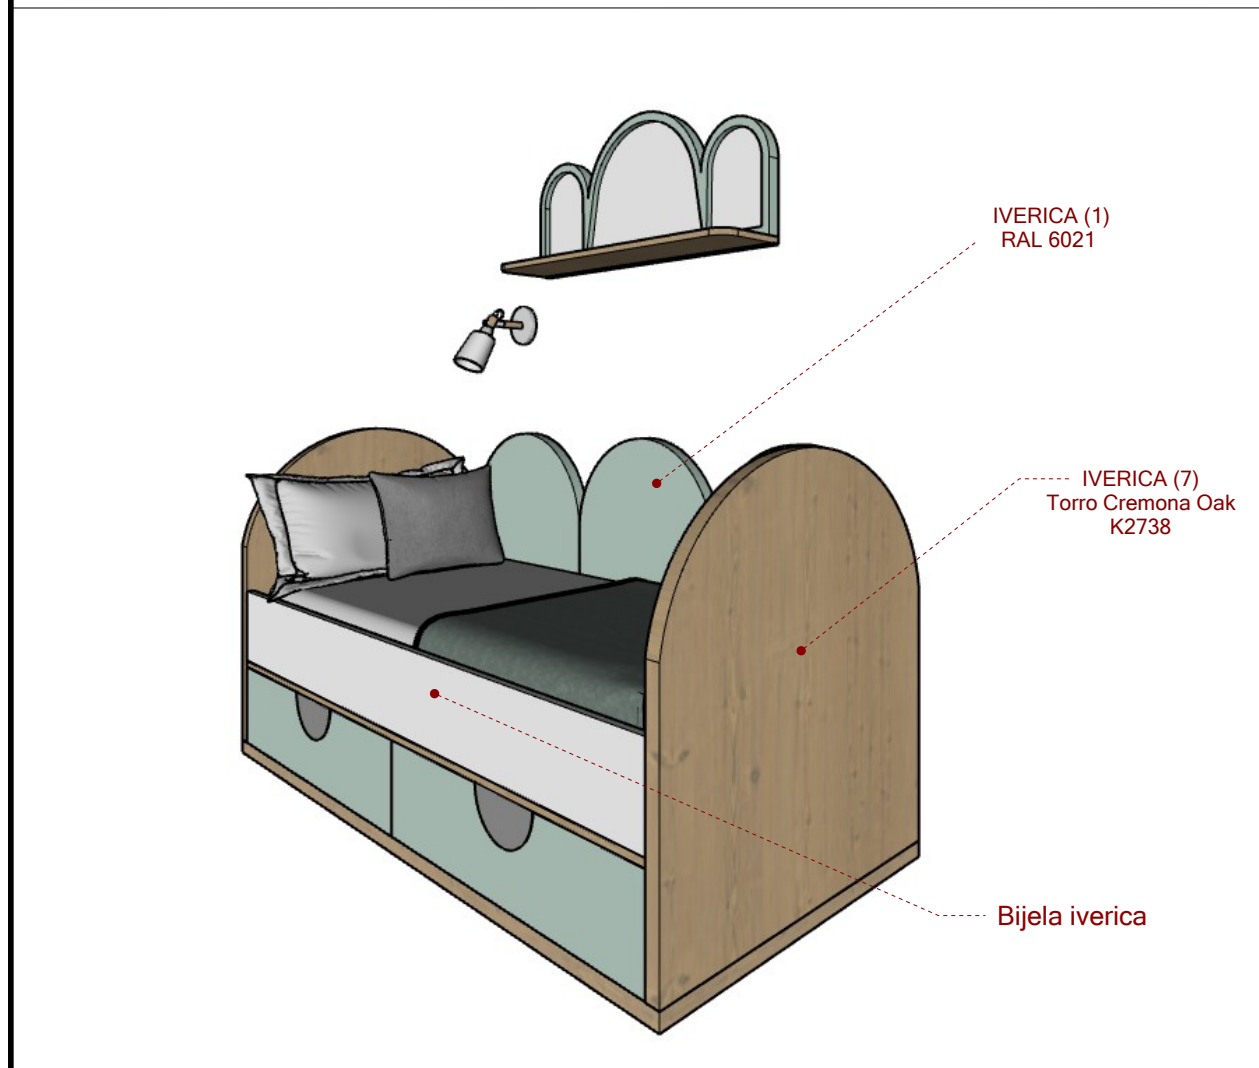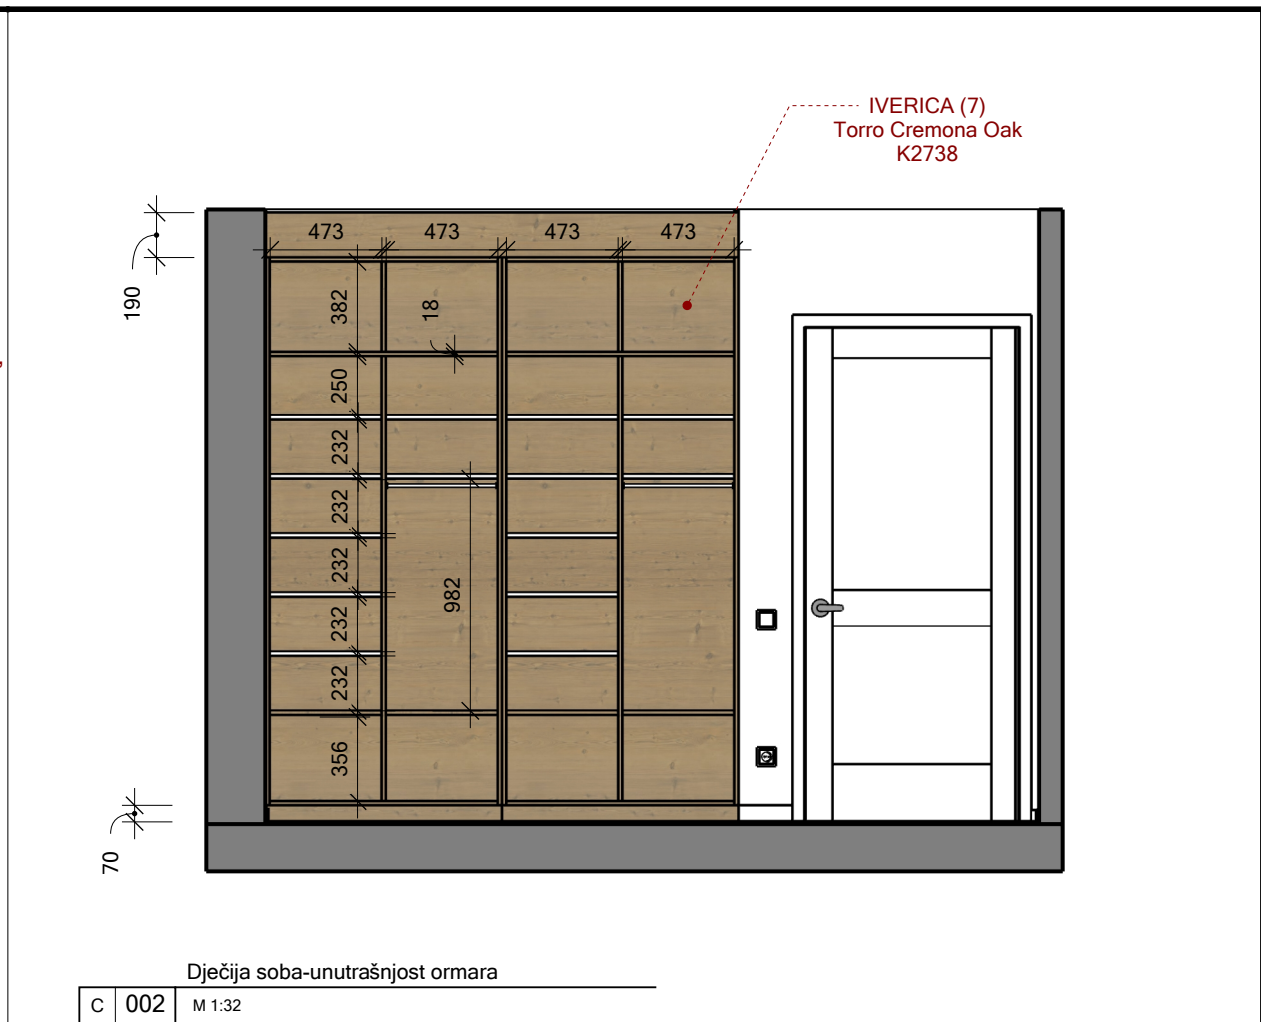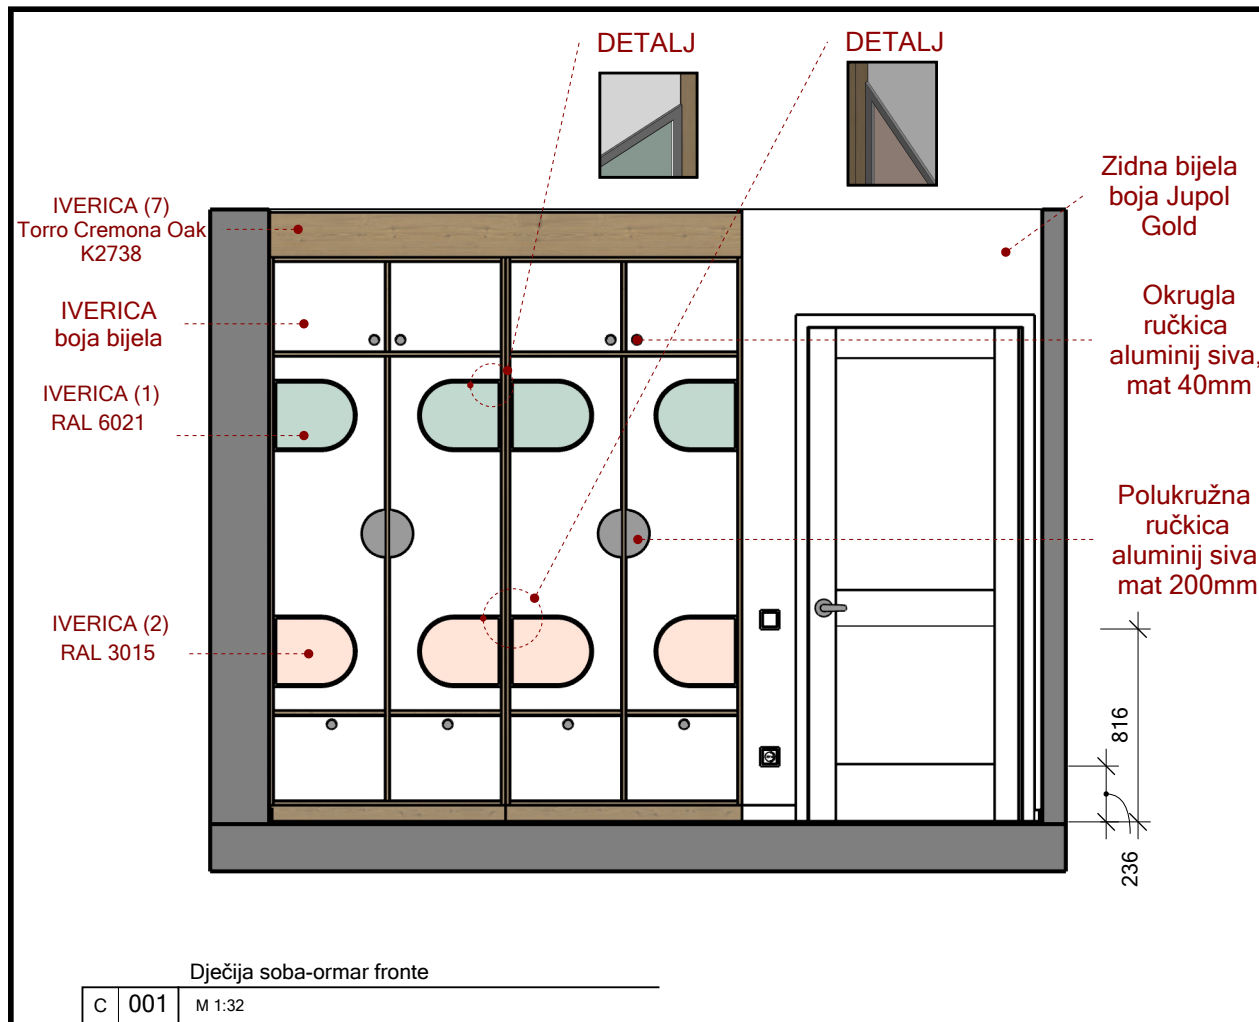

MELISA B.

ODGOVORNA OSOBA:
Melisa B.

KLIJENT:
N.B.

PROJEKAT:
Stambeni objekat NB

DIZAJNIRANO OD STRANE:
Melisa B.

DATUM POČETKA:
01.12.2024.

DATUM ZAVRŠETKA:
30.04.2025.